

MÄNTSÄLÄ

Heikkilä-Pietilän alue

Rakentamishjeet

Vaalea väritys:

Korttelit 150-152, 155-157, 159, 170, 171, 703, 708,
709, 711, 713

Tumma väritys:

Korttelit 149, 153, 154, 158, 160, 161, 166-169, 172,
173, 704, 705, 707, 710, 712

Harjakatto: 1:5

Korttelit: 149-151, 154, 156-159, 161, 167, 169, 172,
173, 709-712


Tasakatto:

Korttelit 152, 153, 155, 160, 168, 170, 171, 707, 708

Vapaa kattomuoto:

Korttelit 166, 703-705, 713

Hyväksytty kaavoitustoimikunnan kokouksessa 20.10.1976

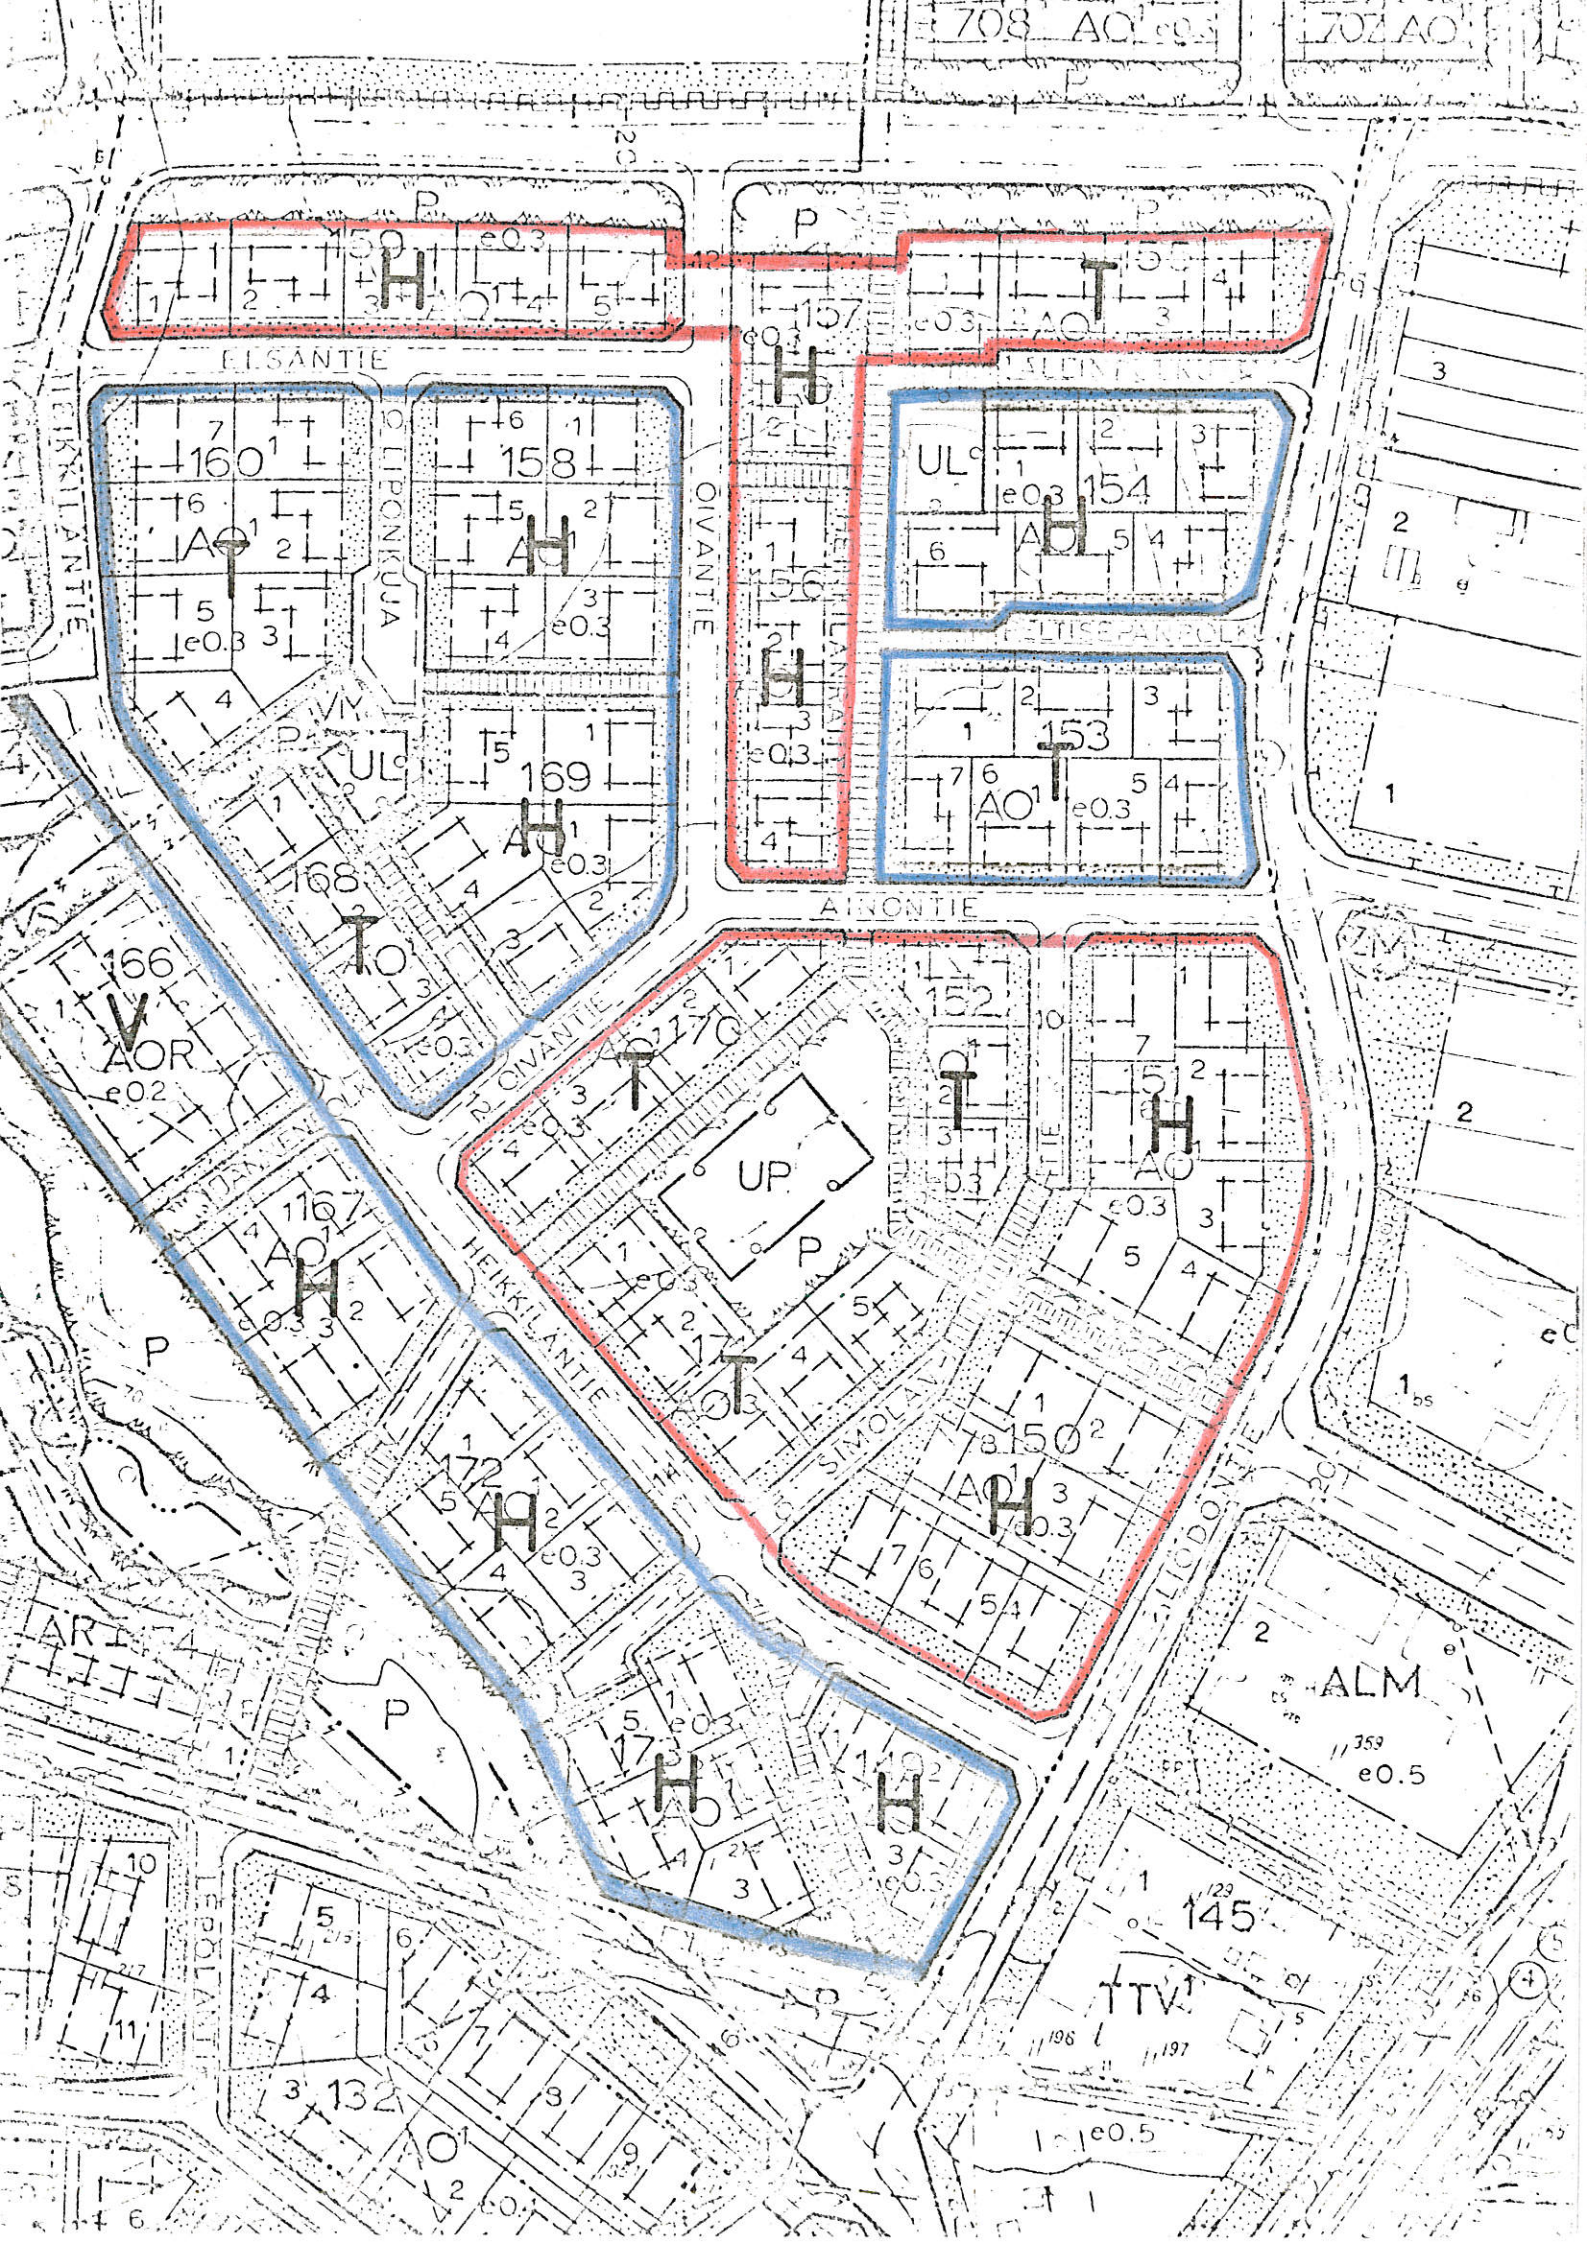

VAALEA VÄRITYS
TUMMA VÄRITYS

