

Mittakaava	kuutiolla	suhteita	Virtausno-määritys
Kapuli			Kuutiokanta ja geometria
Puolivalu- tai muu- rasvakuoritus			ETRS-GRS
Rakennusluokka			Piirustaja
Rakennuskohteeseen ja osaan			Piirustuksen sisältö
Kapuli 5 asemakaava ja asemakaavan muutos			Yleiskartta, geometria tarkastelu
Mittakaava		1:2000	Määritys
Sivun nimi			Sivun nimi
Sivun numero			Sivun numero
Sivun nimi			Sivun numero

SITOWISE Insinöörit Oy

Ins (AMK) Eila Huupponen

Projekti / Suunnittelija

Tarjous

Ins (AMK) Eila Huupponen

Projekti / Suunnittelija

Di Tarmo Huhtinen

tarmo.huhtinen@sitowise.com

040 5425291




Sivun nimi

Sivun numero

31.8.2022



YKK66540

Isolammintie_paivitys

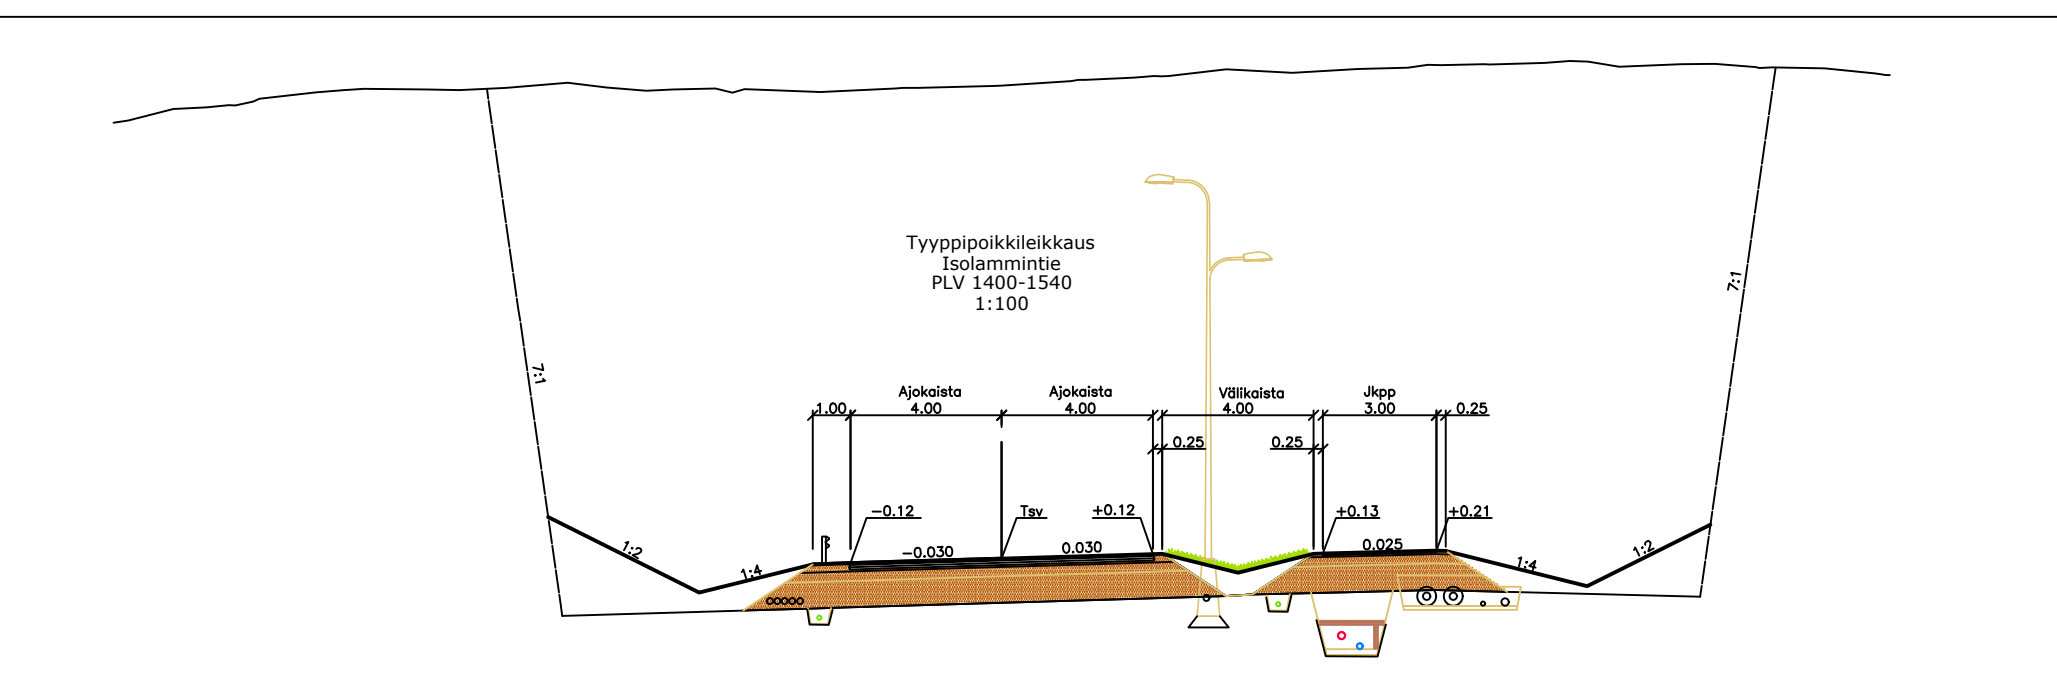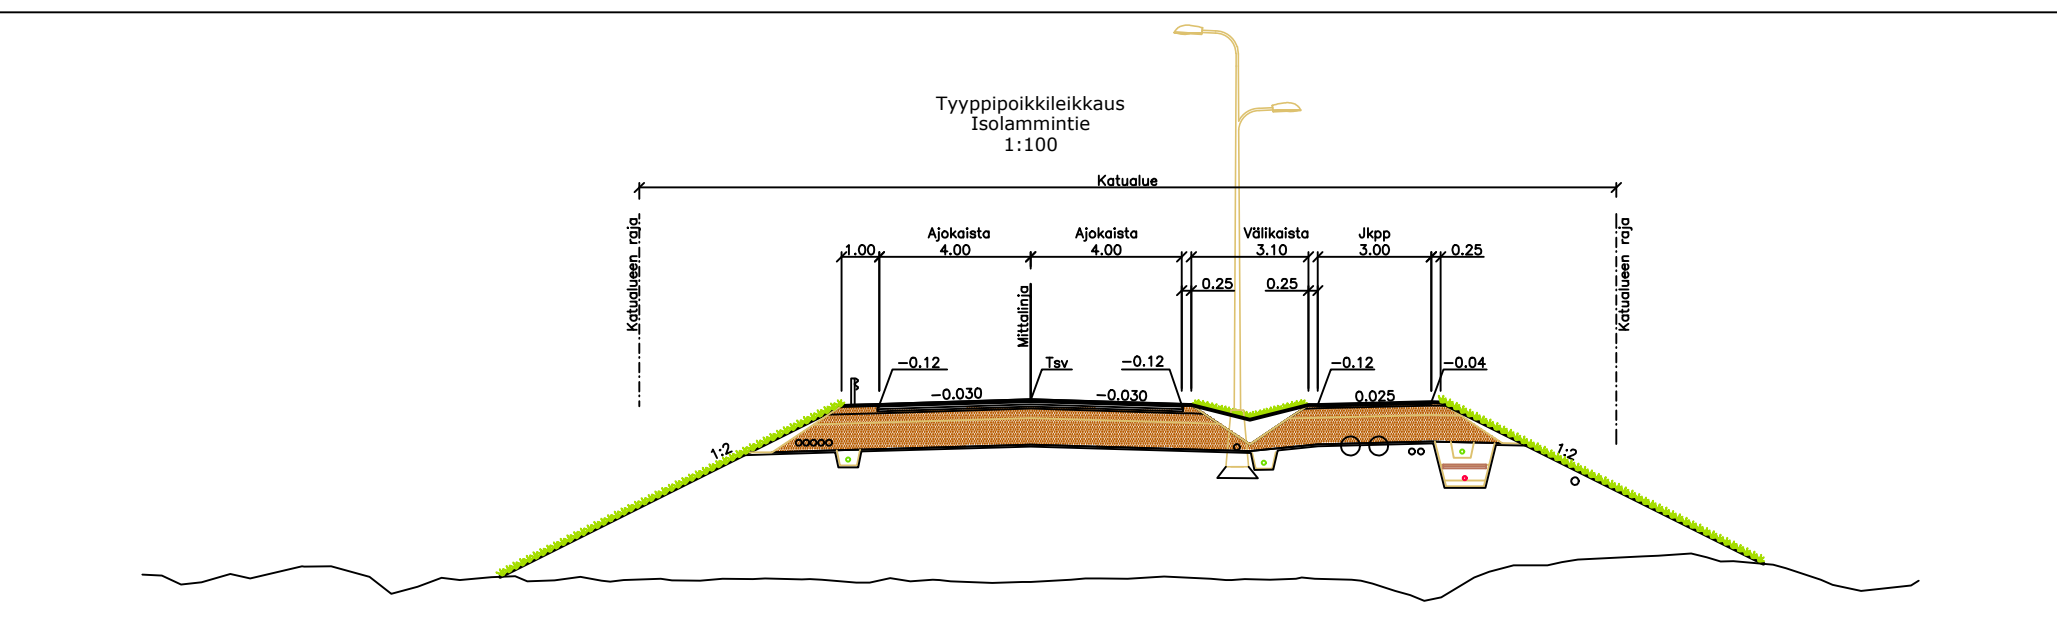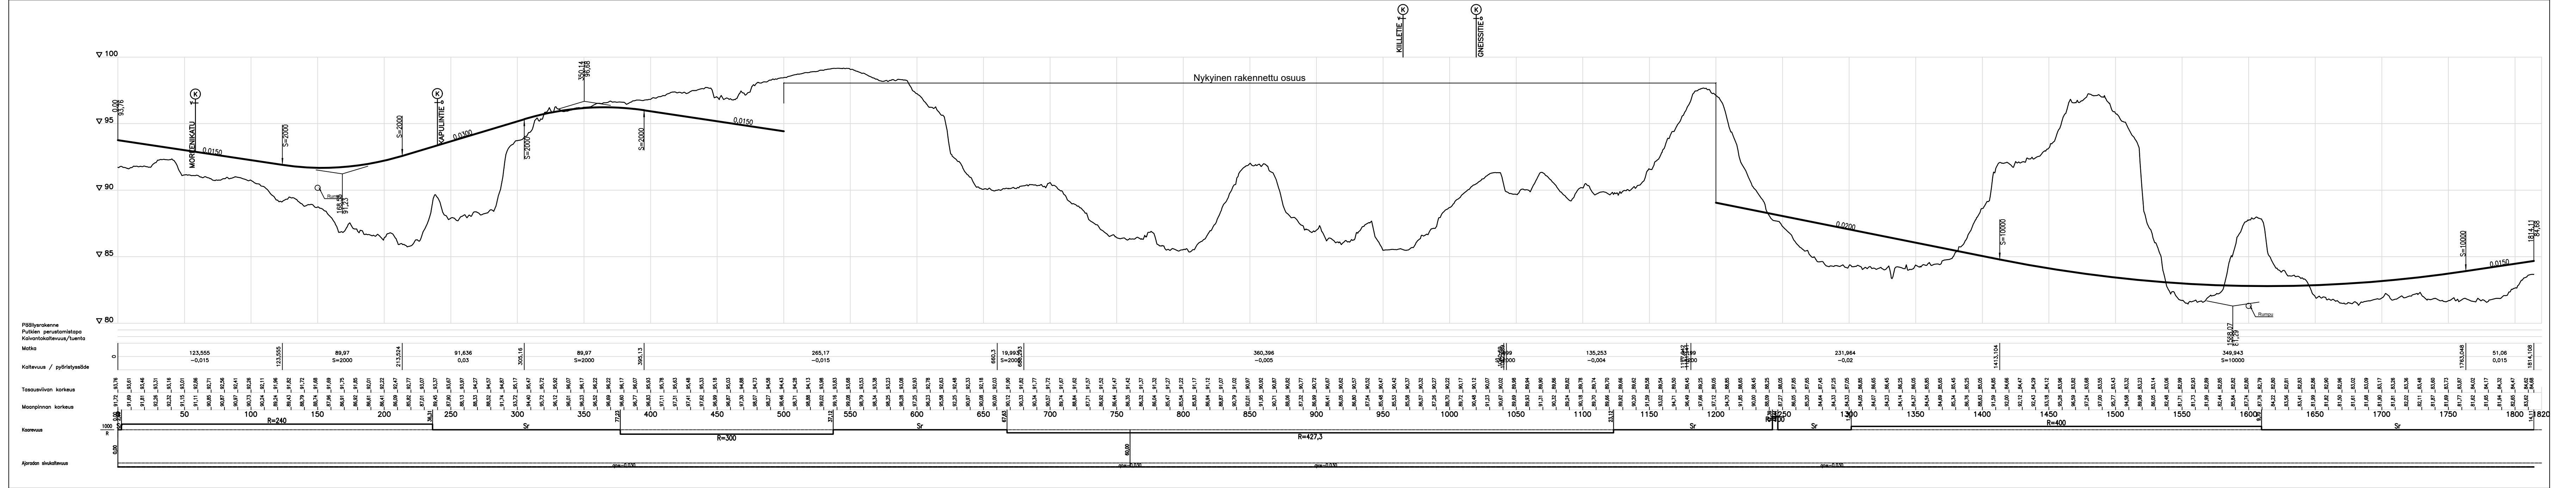


Kaup./osa/Kylä	Kortteli/Tila	Torntti/Rno	Viranomaisen merkintä
Kapuli			Korkeus- ja koord. järjestelmä
Yleinen rakennus			ETRS-GK25
Rakennusomistaja			Piirustusselitys
			No
Rakennuskohteen nimi ja osoite	Pituusleikkaus		
Kapuli 5 asemakaava ja asemakaavan muutos	1:2000		
Isolammintie	Tyypikoikeikkkaus		
	1:200		
SITOWISE		Linnoitustie 6 02600 Espoo 292 052 201 www.sitowise.com	Suunnala Työnumero Piir.no Muutos
			YKK66540
Piirittäjä	Suunnittelija	Tiedosto	
Ins (AMK) Ella Huupponen	Ins (AMK) Ella Huupponen		
Tarkastaja	Vast.suun./hyväksyjä	Päiväys	
	DI Timo Huhtinen timo.huhtinen@sitowise.com	31.08.2022	
		040 5425291	

Moreenikatu

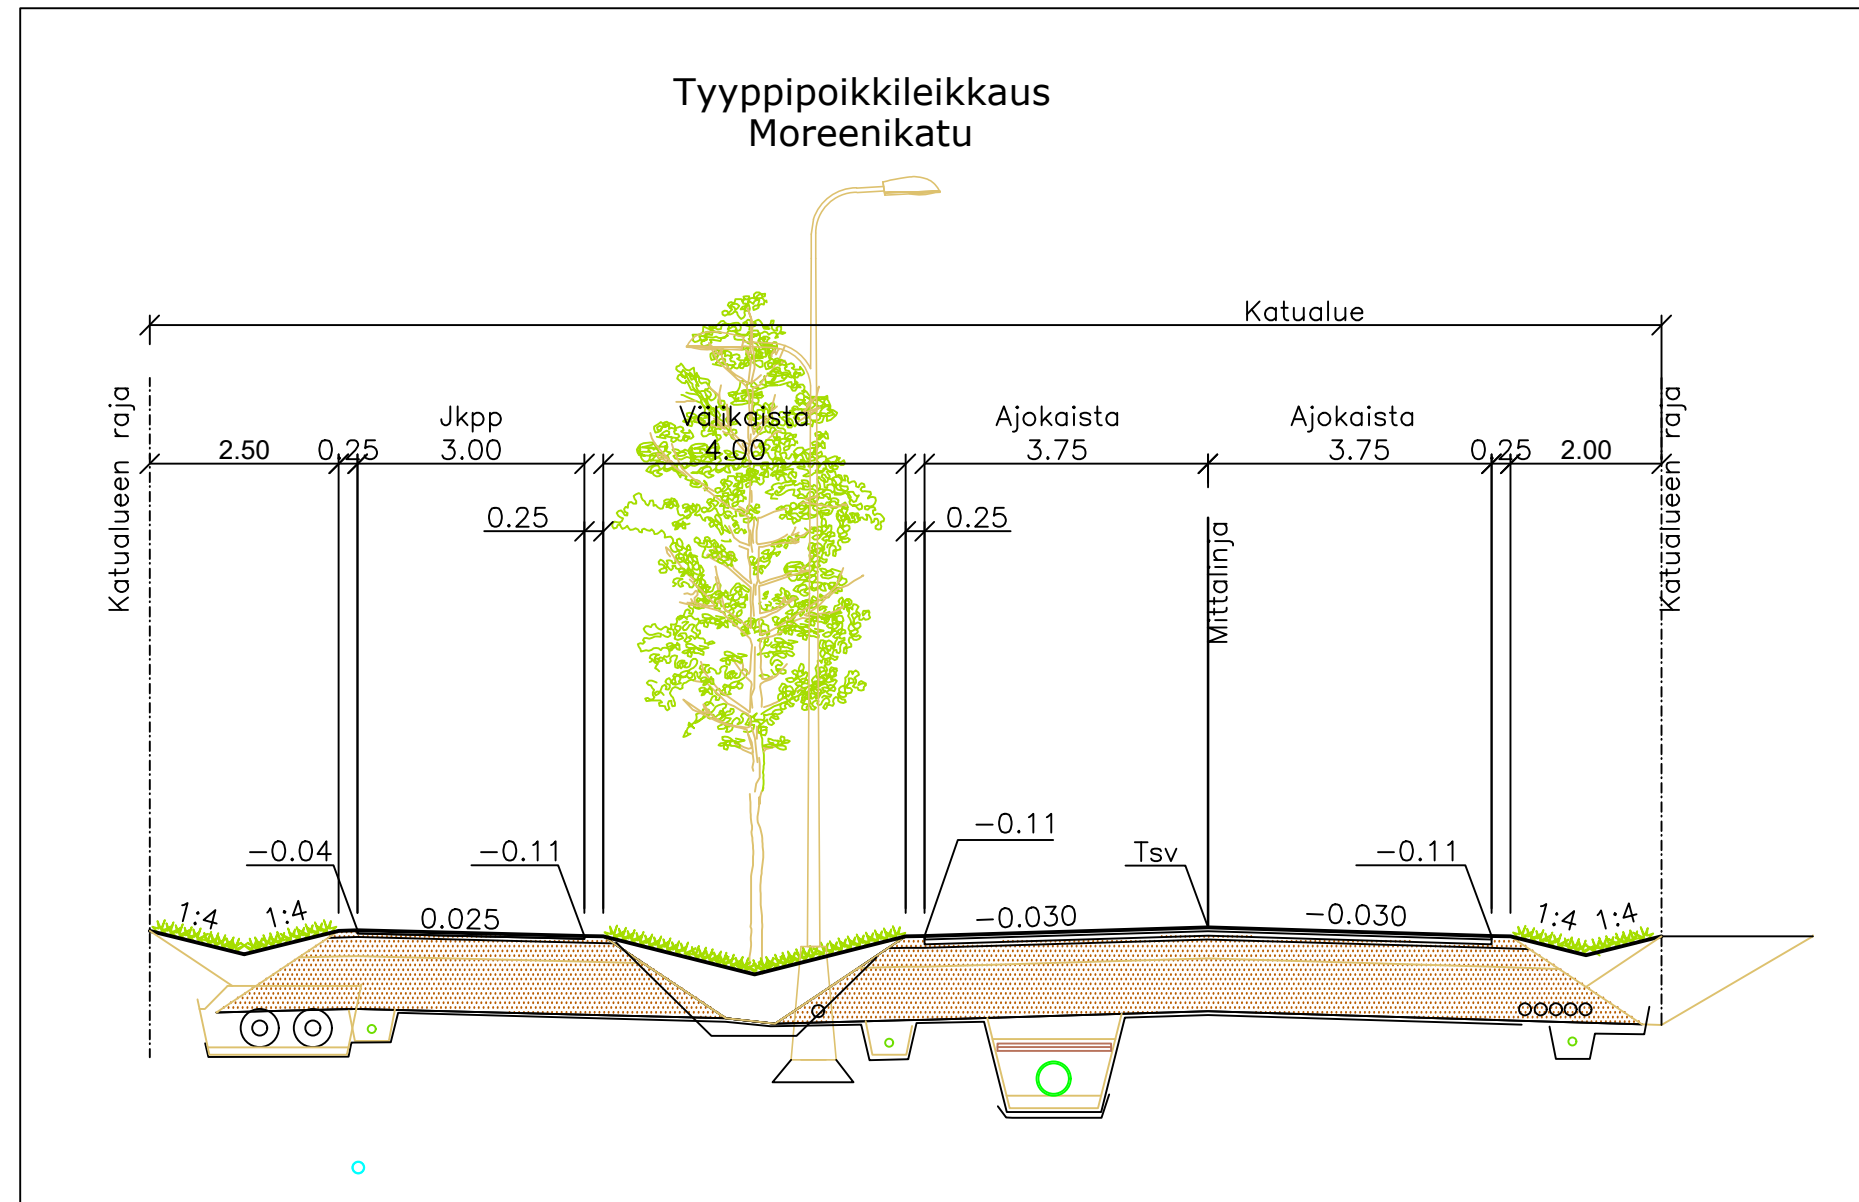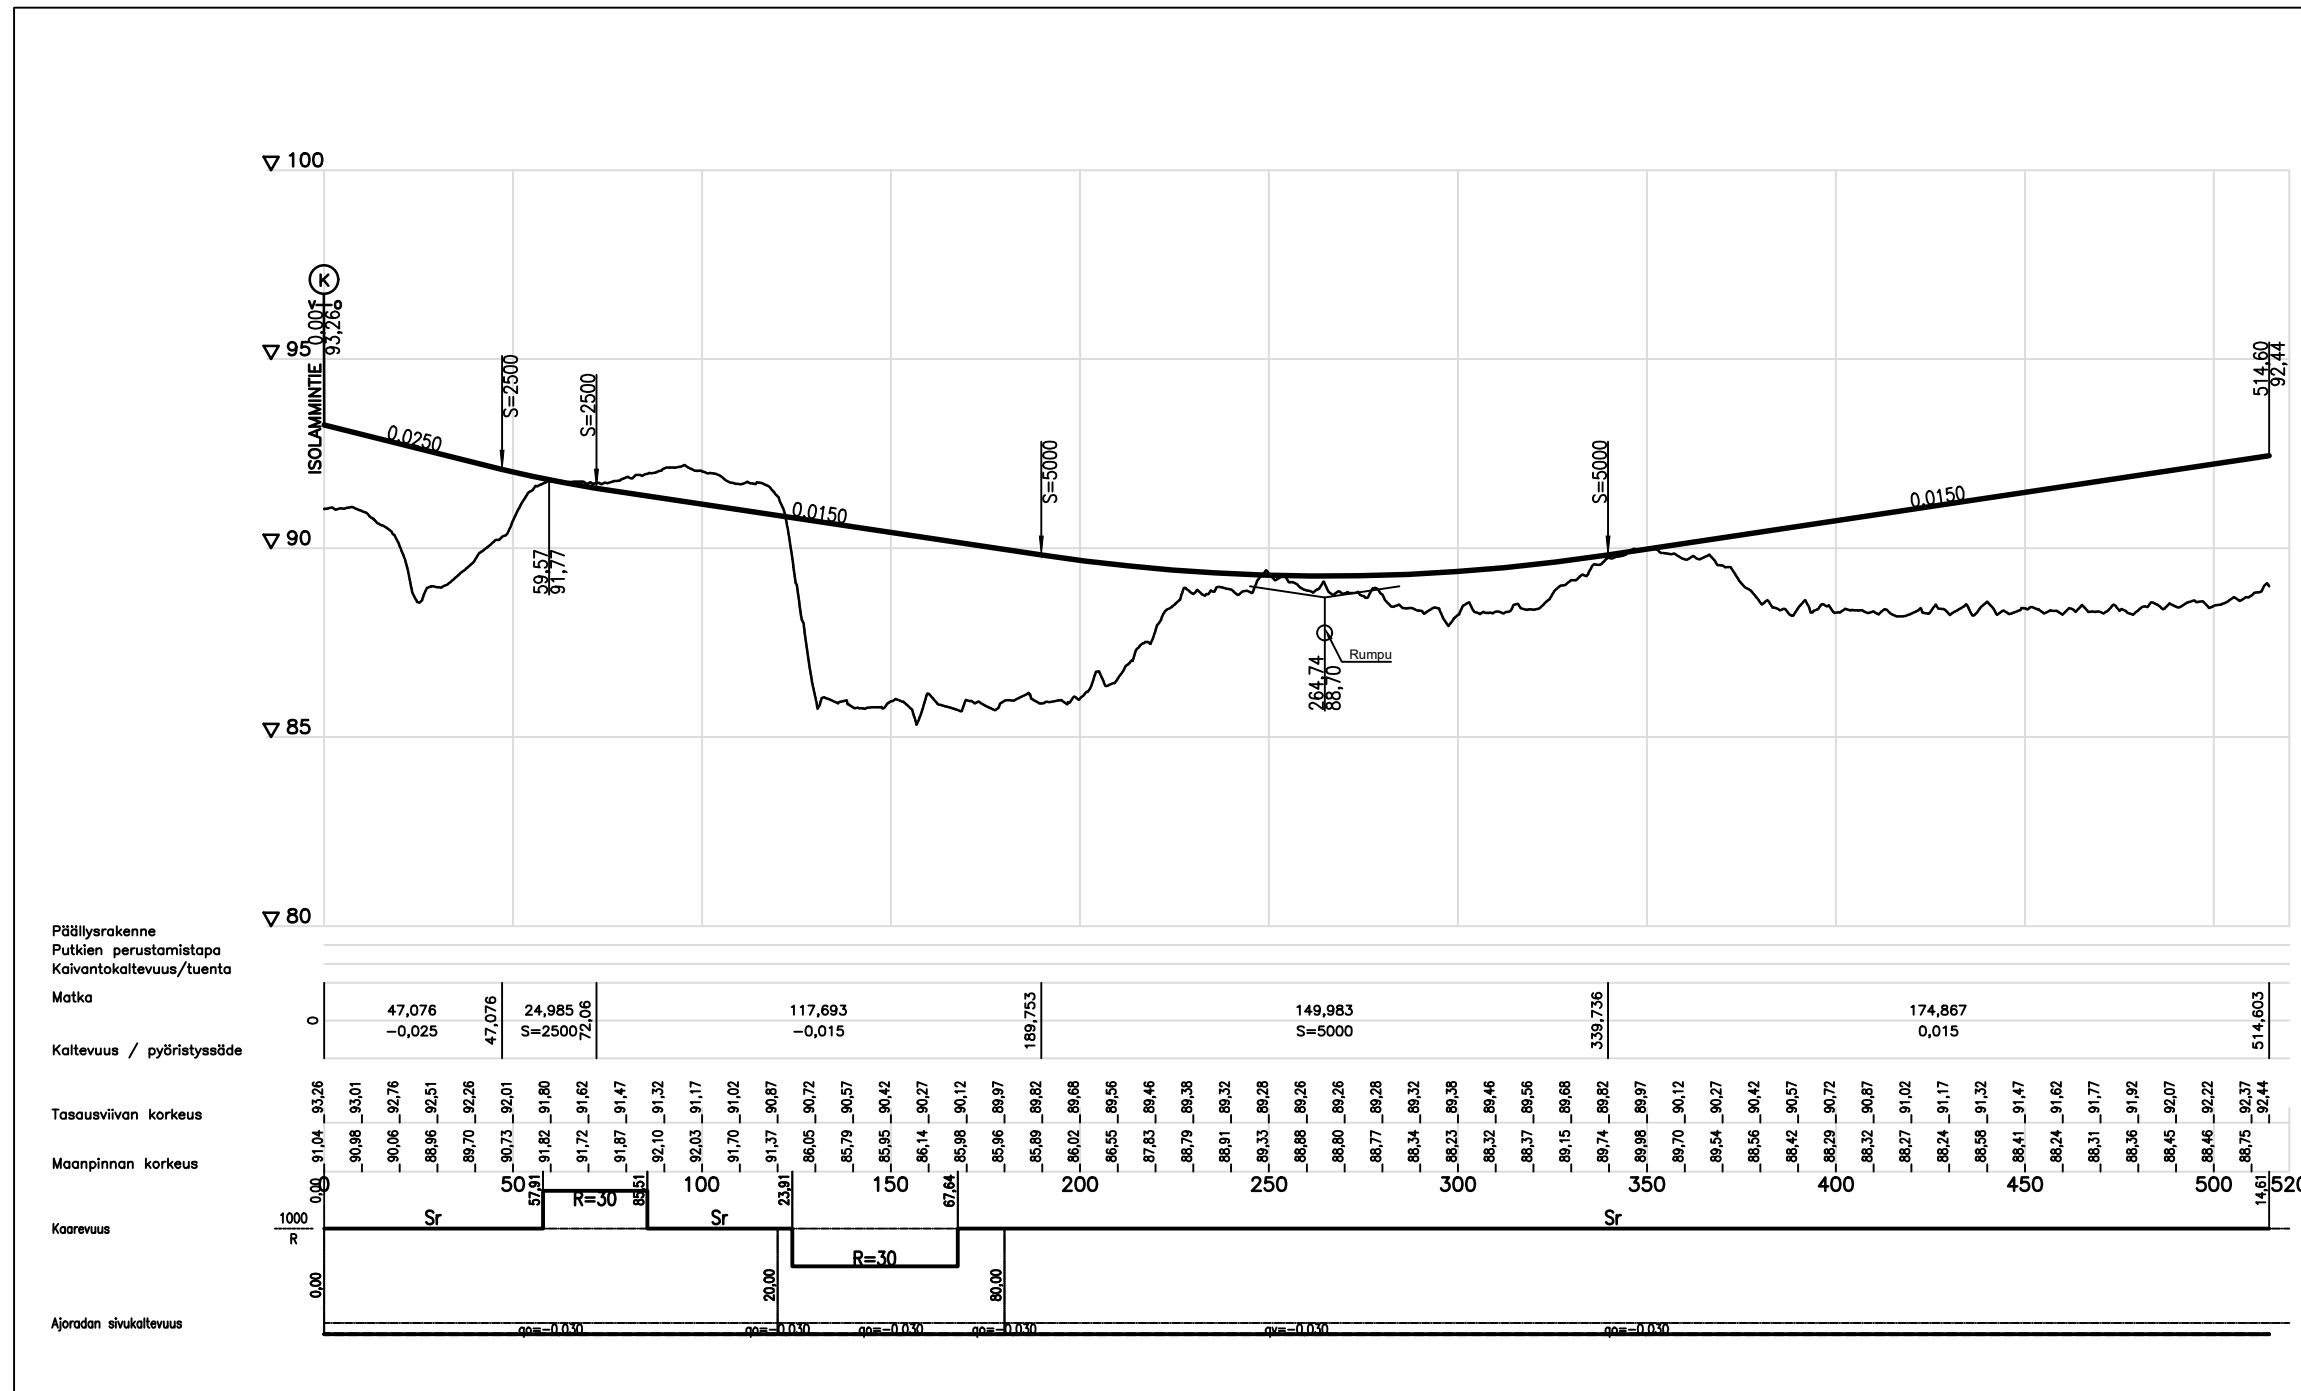


Kaup./osa/Kylä 31.08.2022	Kortteli/Tila	Tonntti/Rno	Viranomaisen merkintöjä
Pysyvä rakennustunnus			Korkeus- ja koord. järjestelmä ETRS-GK25
Rakennustoimenpide			Piirustuslaji No
Rakennuskohteen nimi ja osoite Kapuli 5 asemakaava ja asemakaavan muutos Moreenikatu			Piirustuksen sisältö Pituusleikkaus Tyypipoikkileikkaus Mittakaavat 1:2000 1:100
SITOWISE		Linnoitustie 6 02600 Espoo 290 059 201 www.sitowise.com	Suunn.ala Työnumero Piir.no Muutos YKK66540
Piirtäjä Ins (AMK) Ella Huupponen	Suunnittelija Ins (AMK) Ella Huupponen	Tiedosto	
Tarkastaja	Vast.suun/Hyväksyjä DI Timo Huhtinen timo.huhtinen@sitowise.com 040 5425291	Päiväys 31.08.2022	

Kiilletie



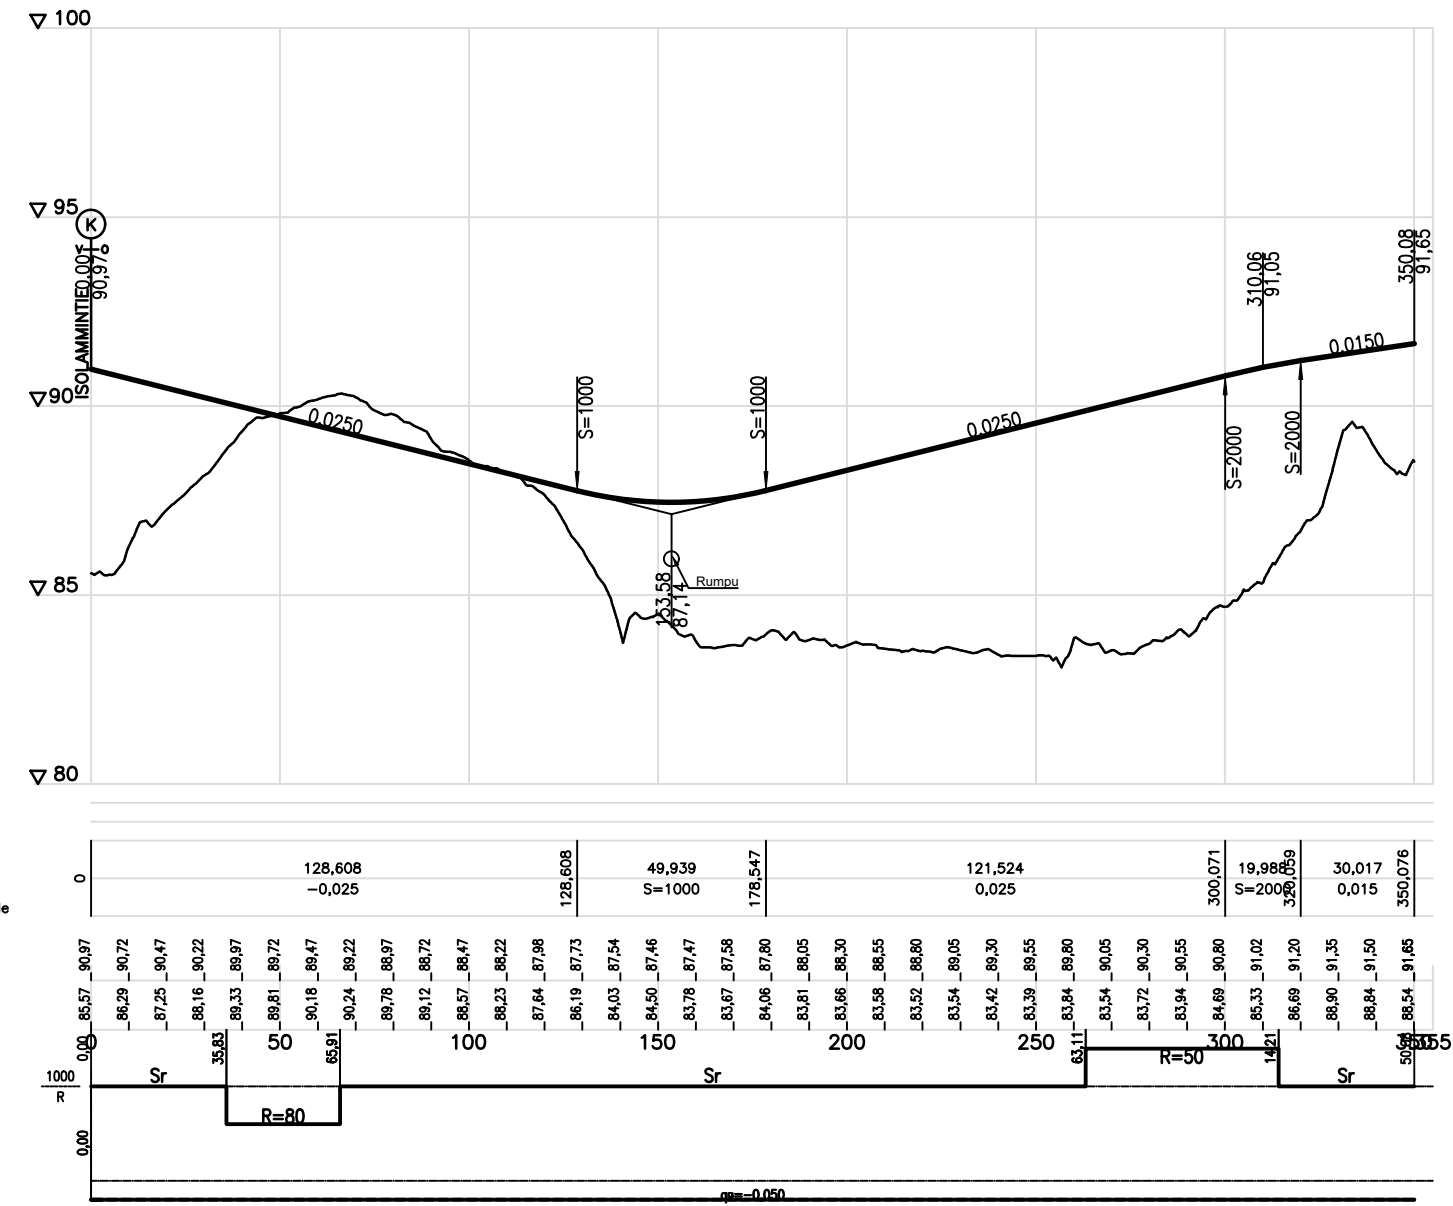


Tyypipoikkileikkaus Kiilletie 1:100

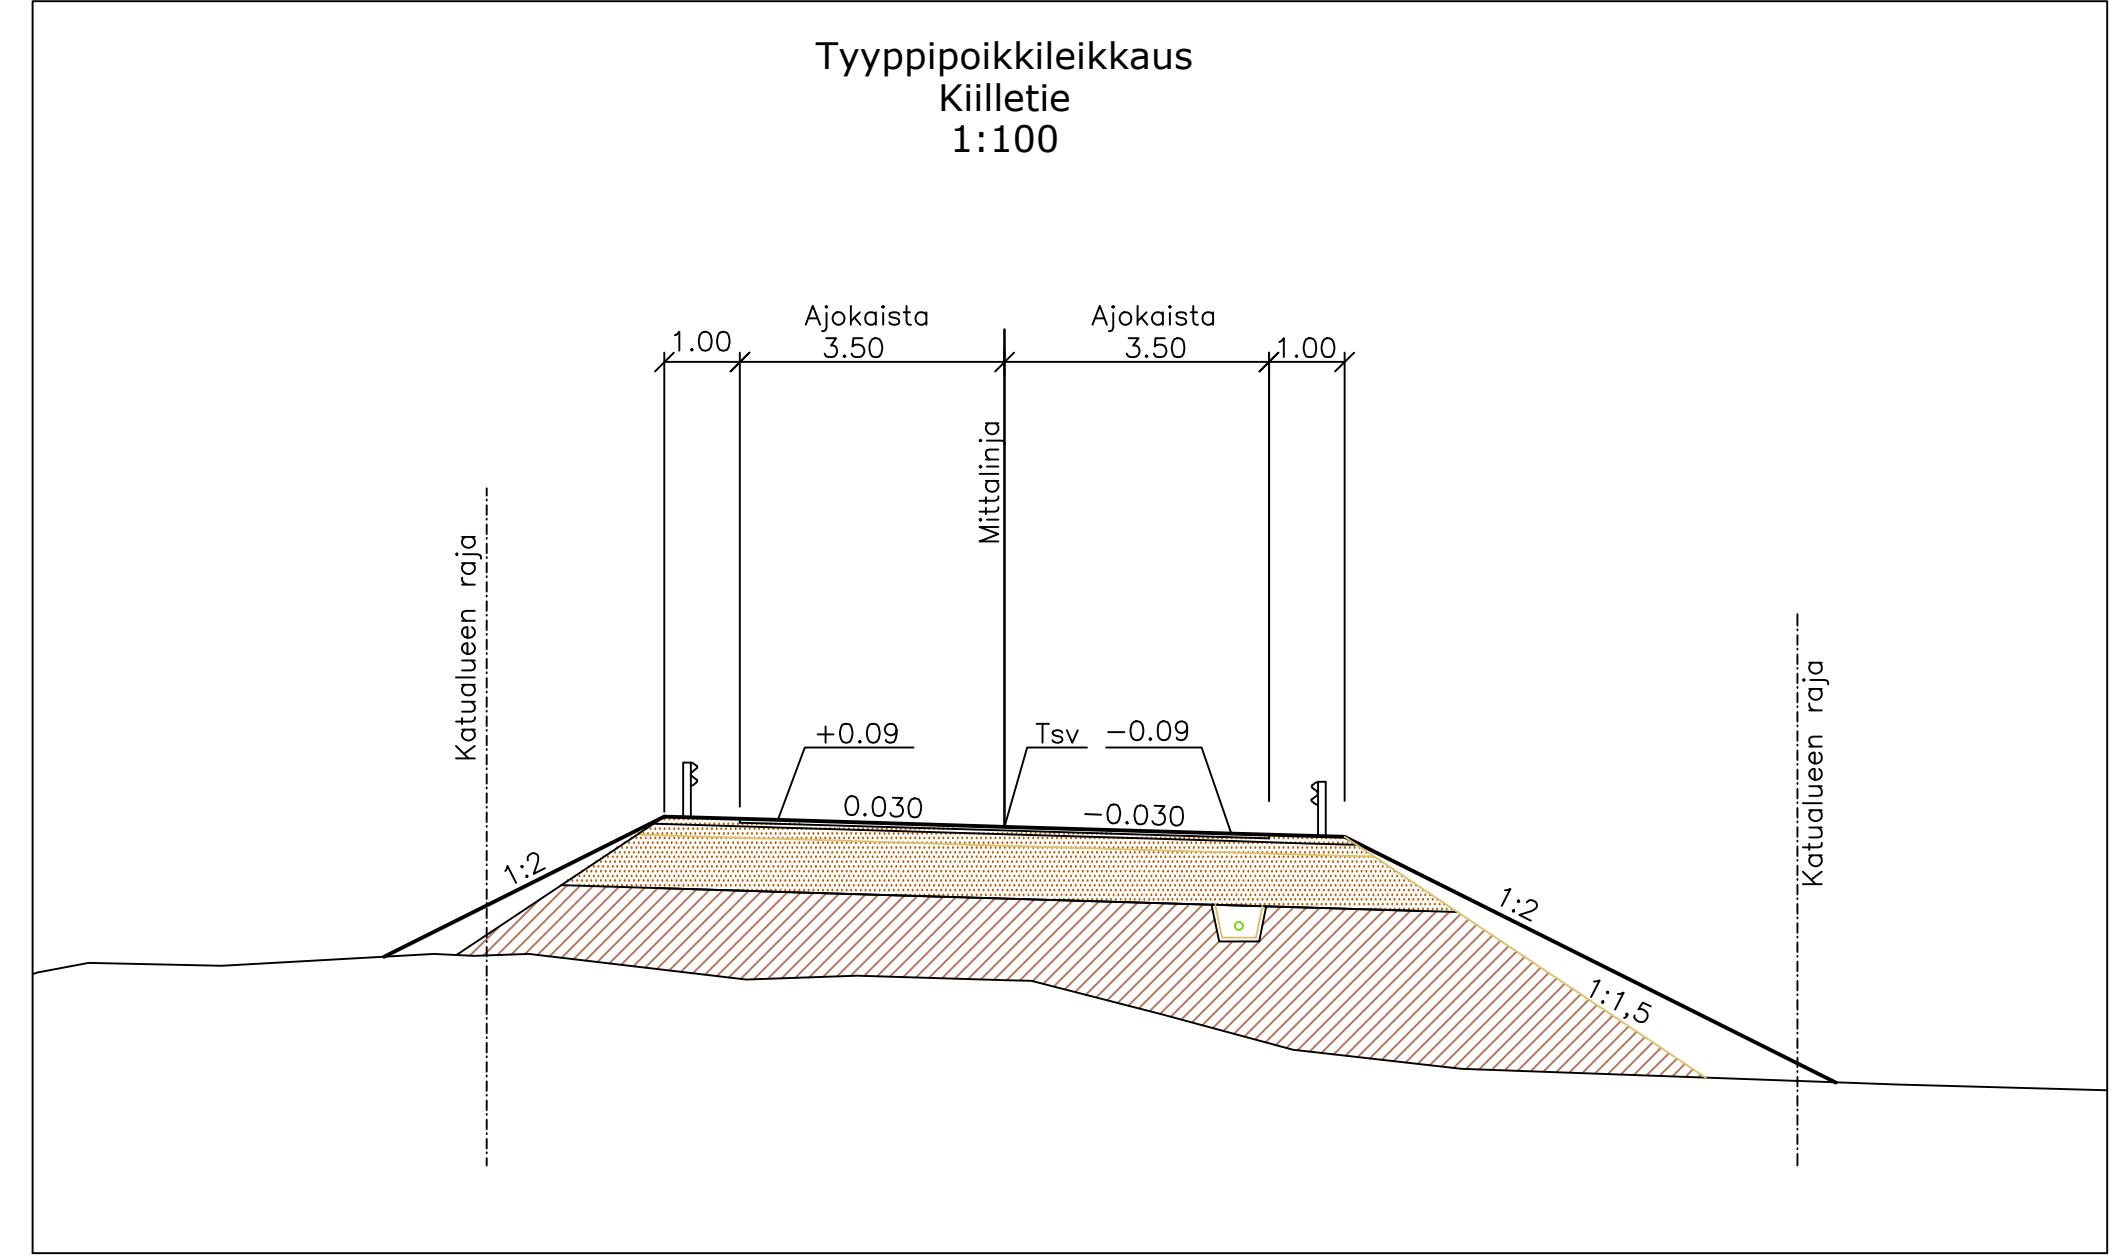




Kaup./osa/Kylä	Kortteli/Tila	Tontti/Rno	Viranomaisen merkintöjä
Kapuli			
Pysyvä rakennustunnus	Korkeus- ja koord. järjestelmä ETRS-GK25		
Rakennustoimenpide	Piirustuslaji No		
Rakennuskohteen nimi ja osoite	Piirustuksen sisältö Mittakaavat		
Kapuli 5 asemakaava ja asemakaavan muutos Kiilletie	Pituusleikkaus 1:2000		Tyypipoikkileikkaus 1:100
SITOWISE		Linnoitustie 6 02600 Espoo 290 059 201 www.sitowise.com	Suunn.ala Työnumero Piir.no Muutos
YKK66540			
Piirtäjä Ins (AMK) Ella Huupponen	Suunnittelija Ins (AMK) Ella Huupponen	Tiedosto	
Tarkastaja	Vast.suun/Hyväksyjä DI Timo Huhtinen timo.huhtinen@sitowise.com 040 5425291	Päiväys 31.08.2022	

Gneissitie_jkpp

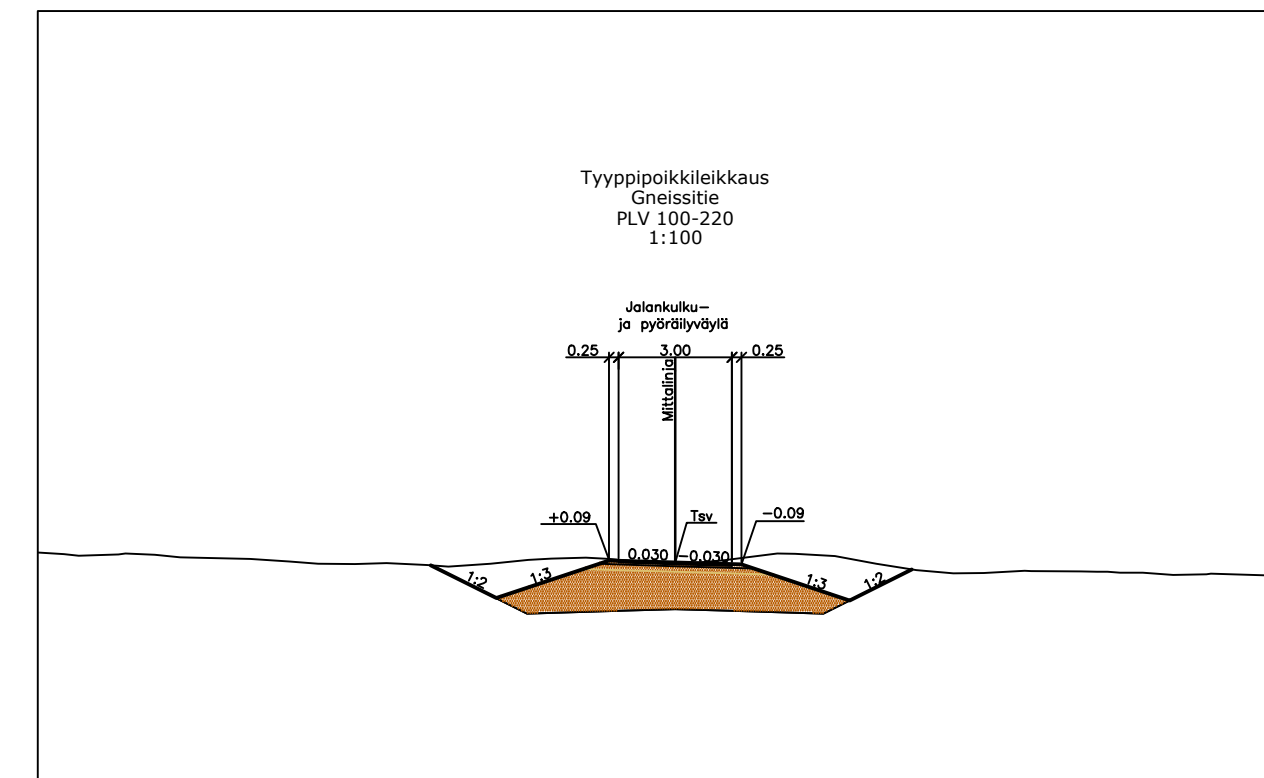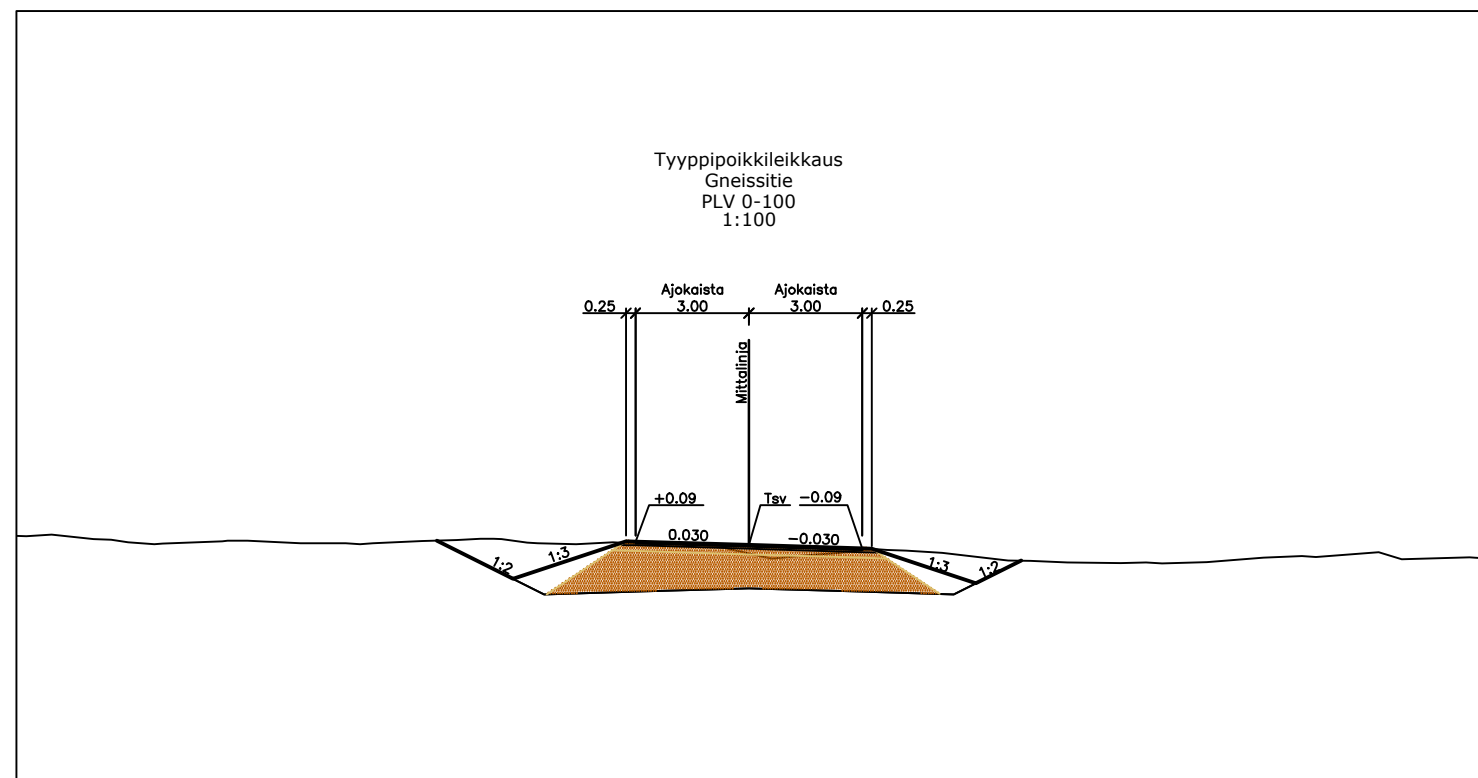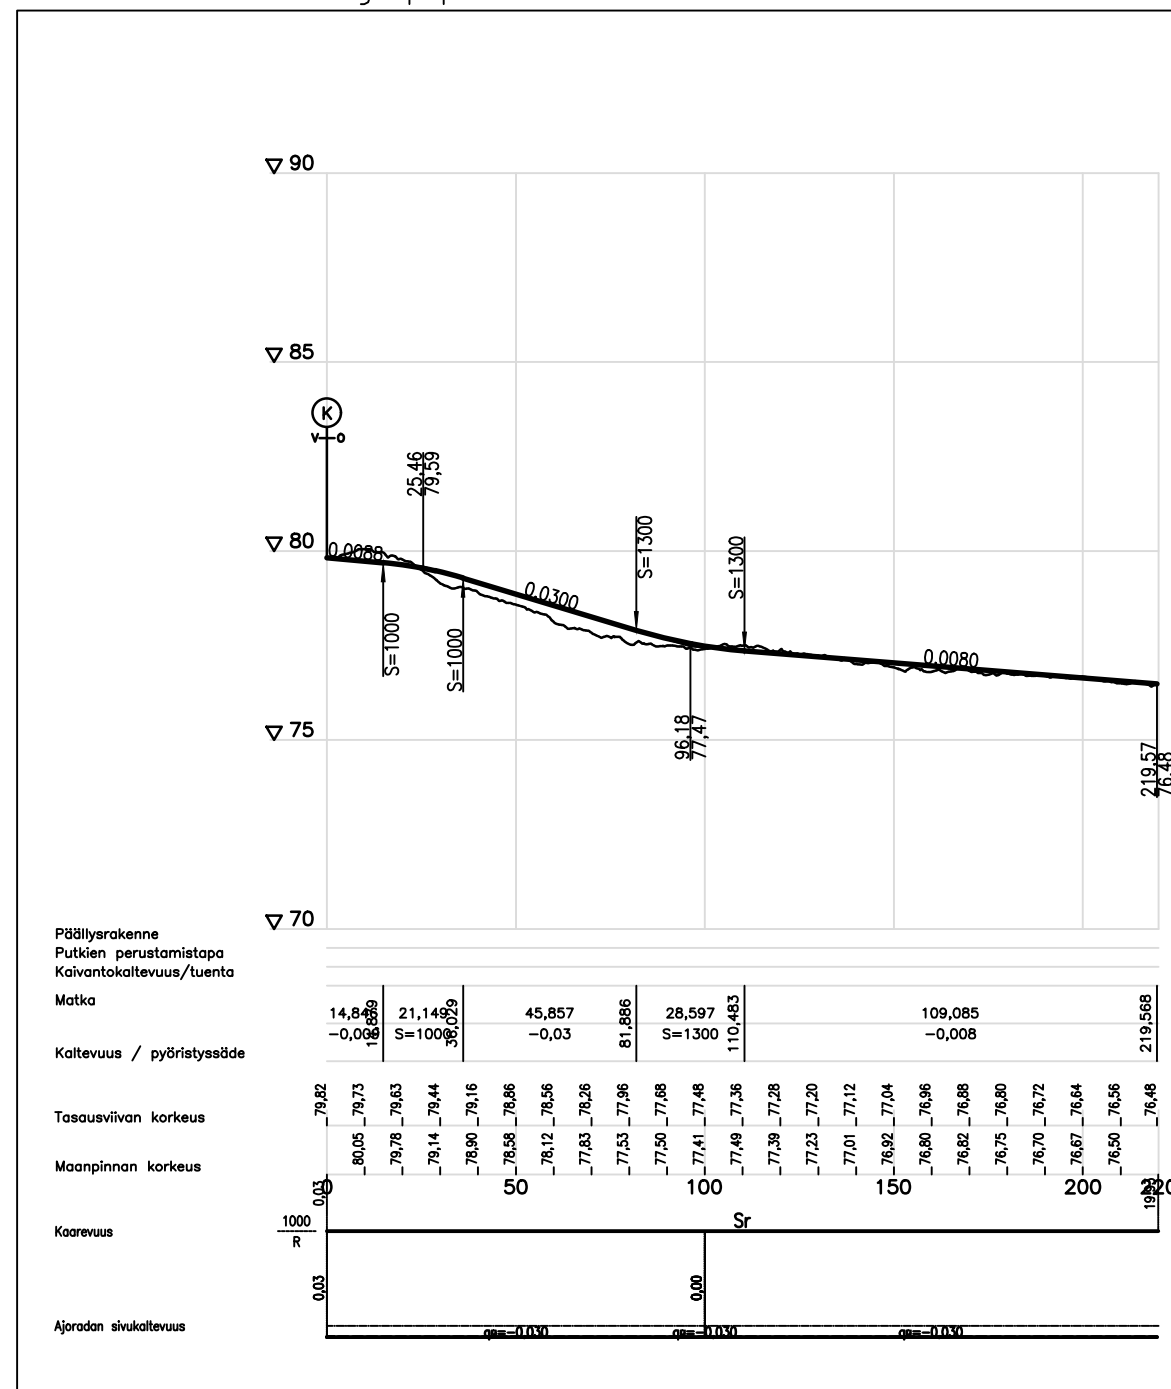

Kaup./osa/Kylä	Kortteli/Tila	Tontti/Rno	Viranomaisen merkintöjä
Kapuli			
Pysyvä rakennustunnus			Korkeus- ja koord. järjestelmä ETRS-GK25
Rakennustoimenpide			Piirustuslaji No
Rakennuskohteen nimi ja osoite			Piirustuksen sisältö Mittakaavat
Kapuli 5 asemakaava ja asemakaavan muutos Gneissitie			Pituusleikkaus 1:2000 Poikkileikkaus 1:200
SITOWISE	Linnoitustie 6 02600 Espoo 290 059 201 www.sitowise.com	Suunn.ala Työnumero Piir.no	Muutos YKK66540
Piirtäjä Ins (AMK) Ella Huupponen	Suunnittelija Ins (AMK) Ella Huupponen	Tiedosto	
Tarkastaja	Vast.suun/Hyväksyjä DI Timo Huhtinen timo.huhtinen@sitowise.com 040 5425291	Päiväys 31.08.2022	

Kapulintie

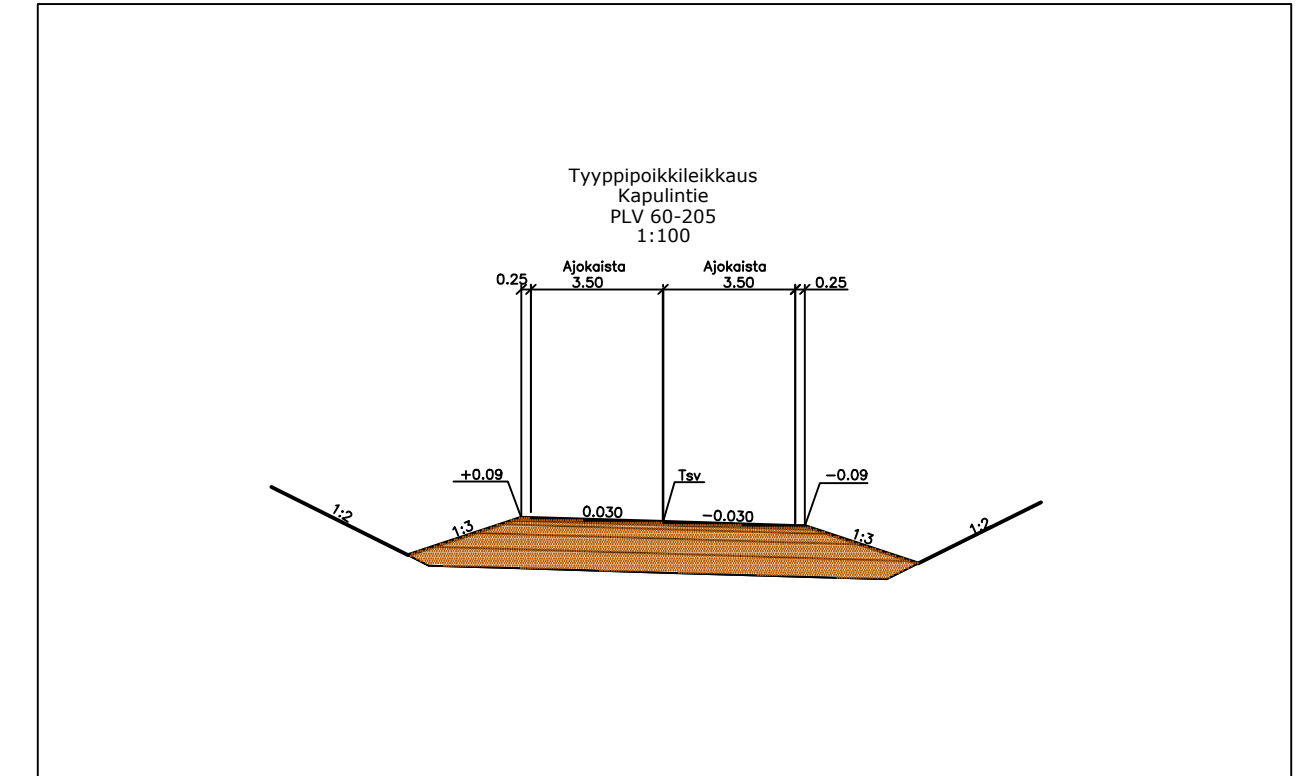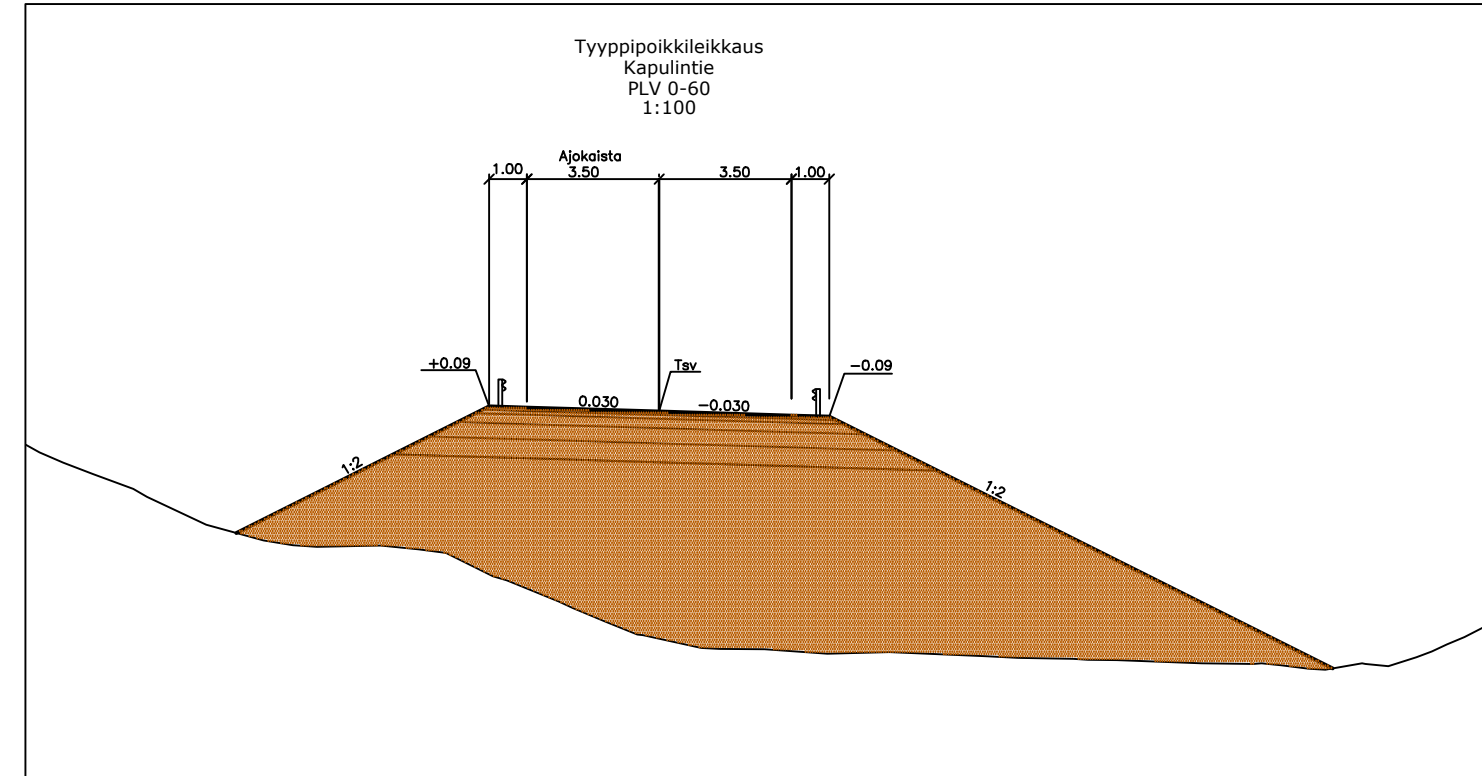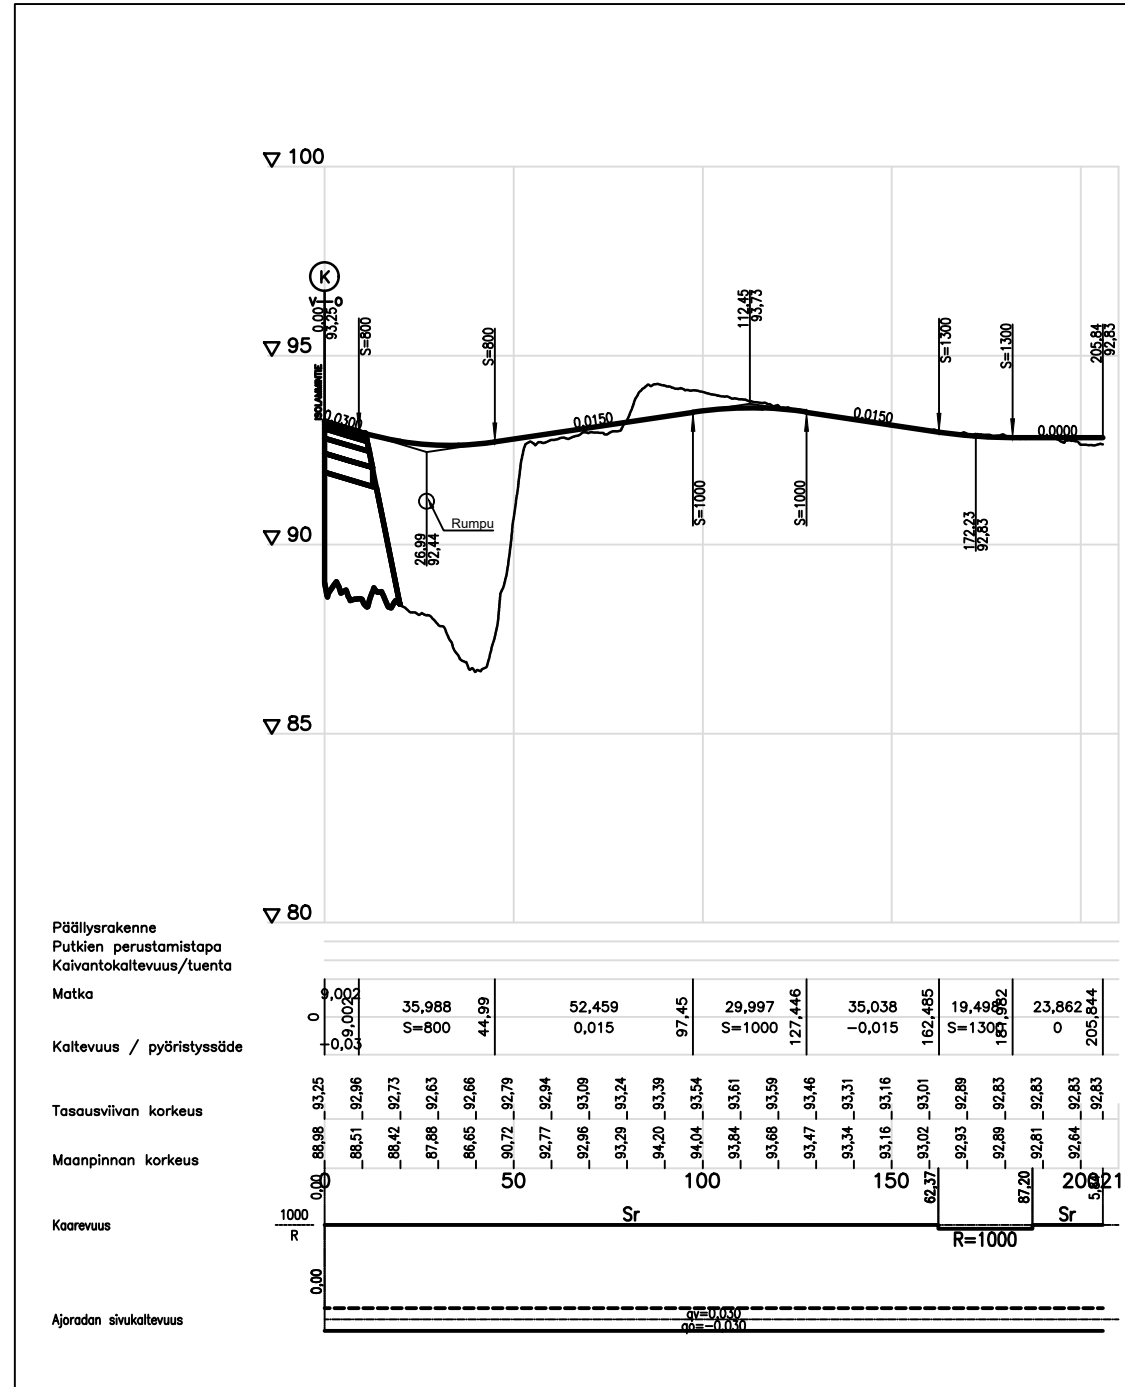

Kaup./osa/Kylä	Kortteli/Tila	Tontti/Rno	Viranomaisen merkintöjä
Kapuli			
Pysyvä rakennustunnus	Korkeus- ja koord. järjestelmä ETRS-GK25		
Rakennustoimenpide	Piirustuslaji No		
Rakennuskohteen nimi ja osoite	Piirustuksen sisältö Mittakaavat		
Kapuli 5 asemakaava ja asemakaavan muutos Kapulintie	Pituusleikkaus 1:2000 Poikkileikkaus 1:200		
SITOWISE	Linnoitustie 6 02600 Espoo 290 059 201 www.sitowise.com	Suunn.ala	Työnumero Piir.no Muutos
		YKK66540	
Piirtäjä Ins (AMK) Ella Huupponen	Suunnittelija Ins (AMK) Ella Huupponen	Tiedosto	
Tarkastaja	Vast.suun/Hyväksyjä DI Timo Huhtinen timo.huhtinen@sitowise.com 040 5425291	Päiväys 31.8.2022	