



N:o	Nimitys	Nimitys	Paksuus, mm	Huom!
<b>Ajorata</b>				
1	Päällystekerros	Ab 16/100	40	1b: Ab 16/120 50 mm pysäköintitaskujen, ajoiluttymän ja pysäköintialueen kohdalla
3	Kantava kerros, yläosa	KaM #0-16	50	
4	Kantava kerros, alaosa	KaM #0-32	150	
5	Tukikerros	KaM #0-90	560	
7	Suodatinkangas	N3		Maaleikkauksen kohdalla
Yhteensä			800	
8	Betonikivi -raitat (2 kpl)		80	
9	Asennushiekka		30	

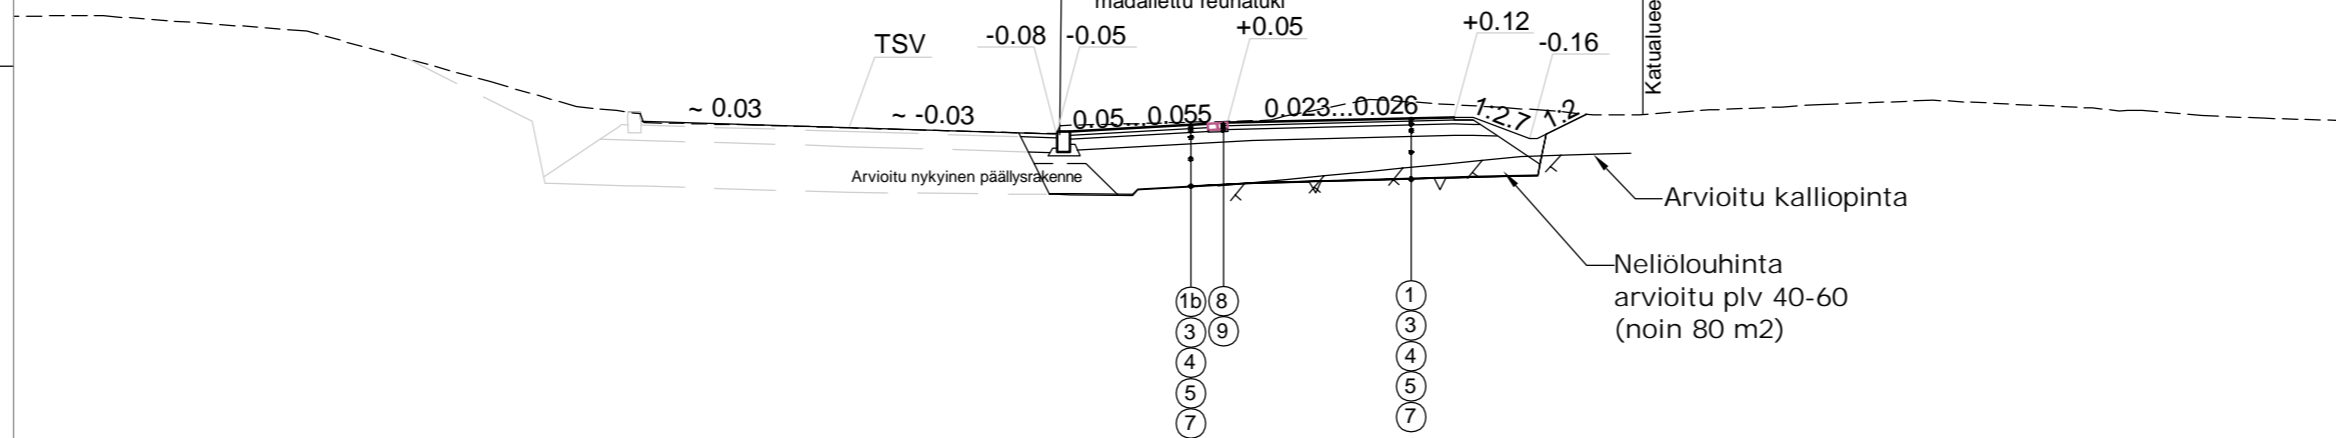

Tasausviivan korkeus

Maanpinnan korkeus

Kaarevuus

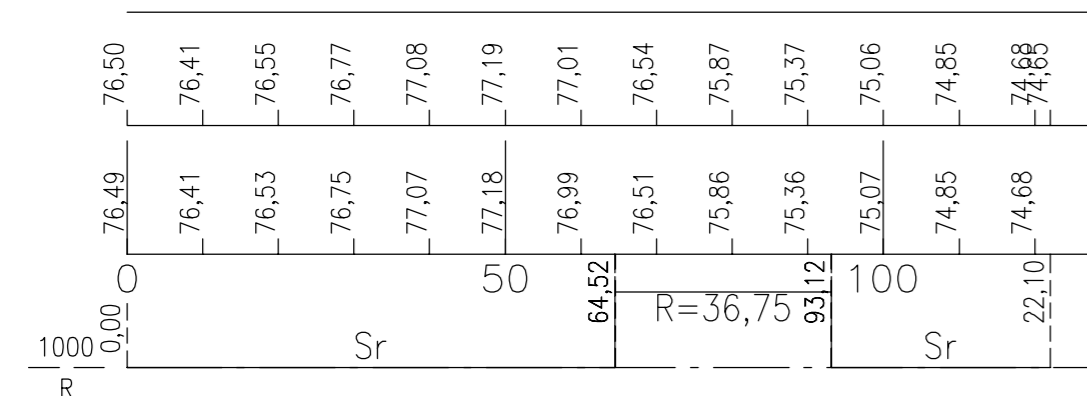

Tunnus	Lukumäärä	Muuttanut	Paiväys
--------	-----------	-----------	---------

#### KORKEUS- JA KOORDINAATTIJÄRJESTELMÄ ETRS-GK25 JA N2000.

Kaupunginosa/Kylä	Kortteli/Tila	Tontti/mo	Viranomaisten merkintöjä
Rakennuksen numero/Rakennusten numerot/Rakennustunnus/Rakennustunnukset			
Rakennustoimenpide	Piirustuslaji	Juoks.no	
Mäntsälän kunta	<b>Katu- ja rakennussuunnitelma</b>		
Heikinkujan suunnittelu	Piirustuksen sisältö	Mittakaavat	
	Pituusleikkaus	1: 1000/1: 100	
	Tyypipoikkileikkaus	1: 100	
	Heikinkuja		
Mäntsälä	Suunnitteluala, työnumero ja piirustuksen numero	Muutos	
	<b>TKA P47311 221</b>		
	Tiedosto		
Paiväys	24.05.2023	Suunn./Piirt. J. Hirvonen	
Pääsuunn.	J. Hirvonen	A	
Hyv.	T. Miettinen	S	



Hatanpäänkatu 1 A, 33900 Tampere  
Puh. 0104090, www.fcg.fi