
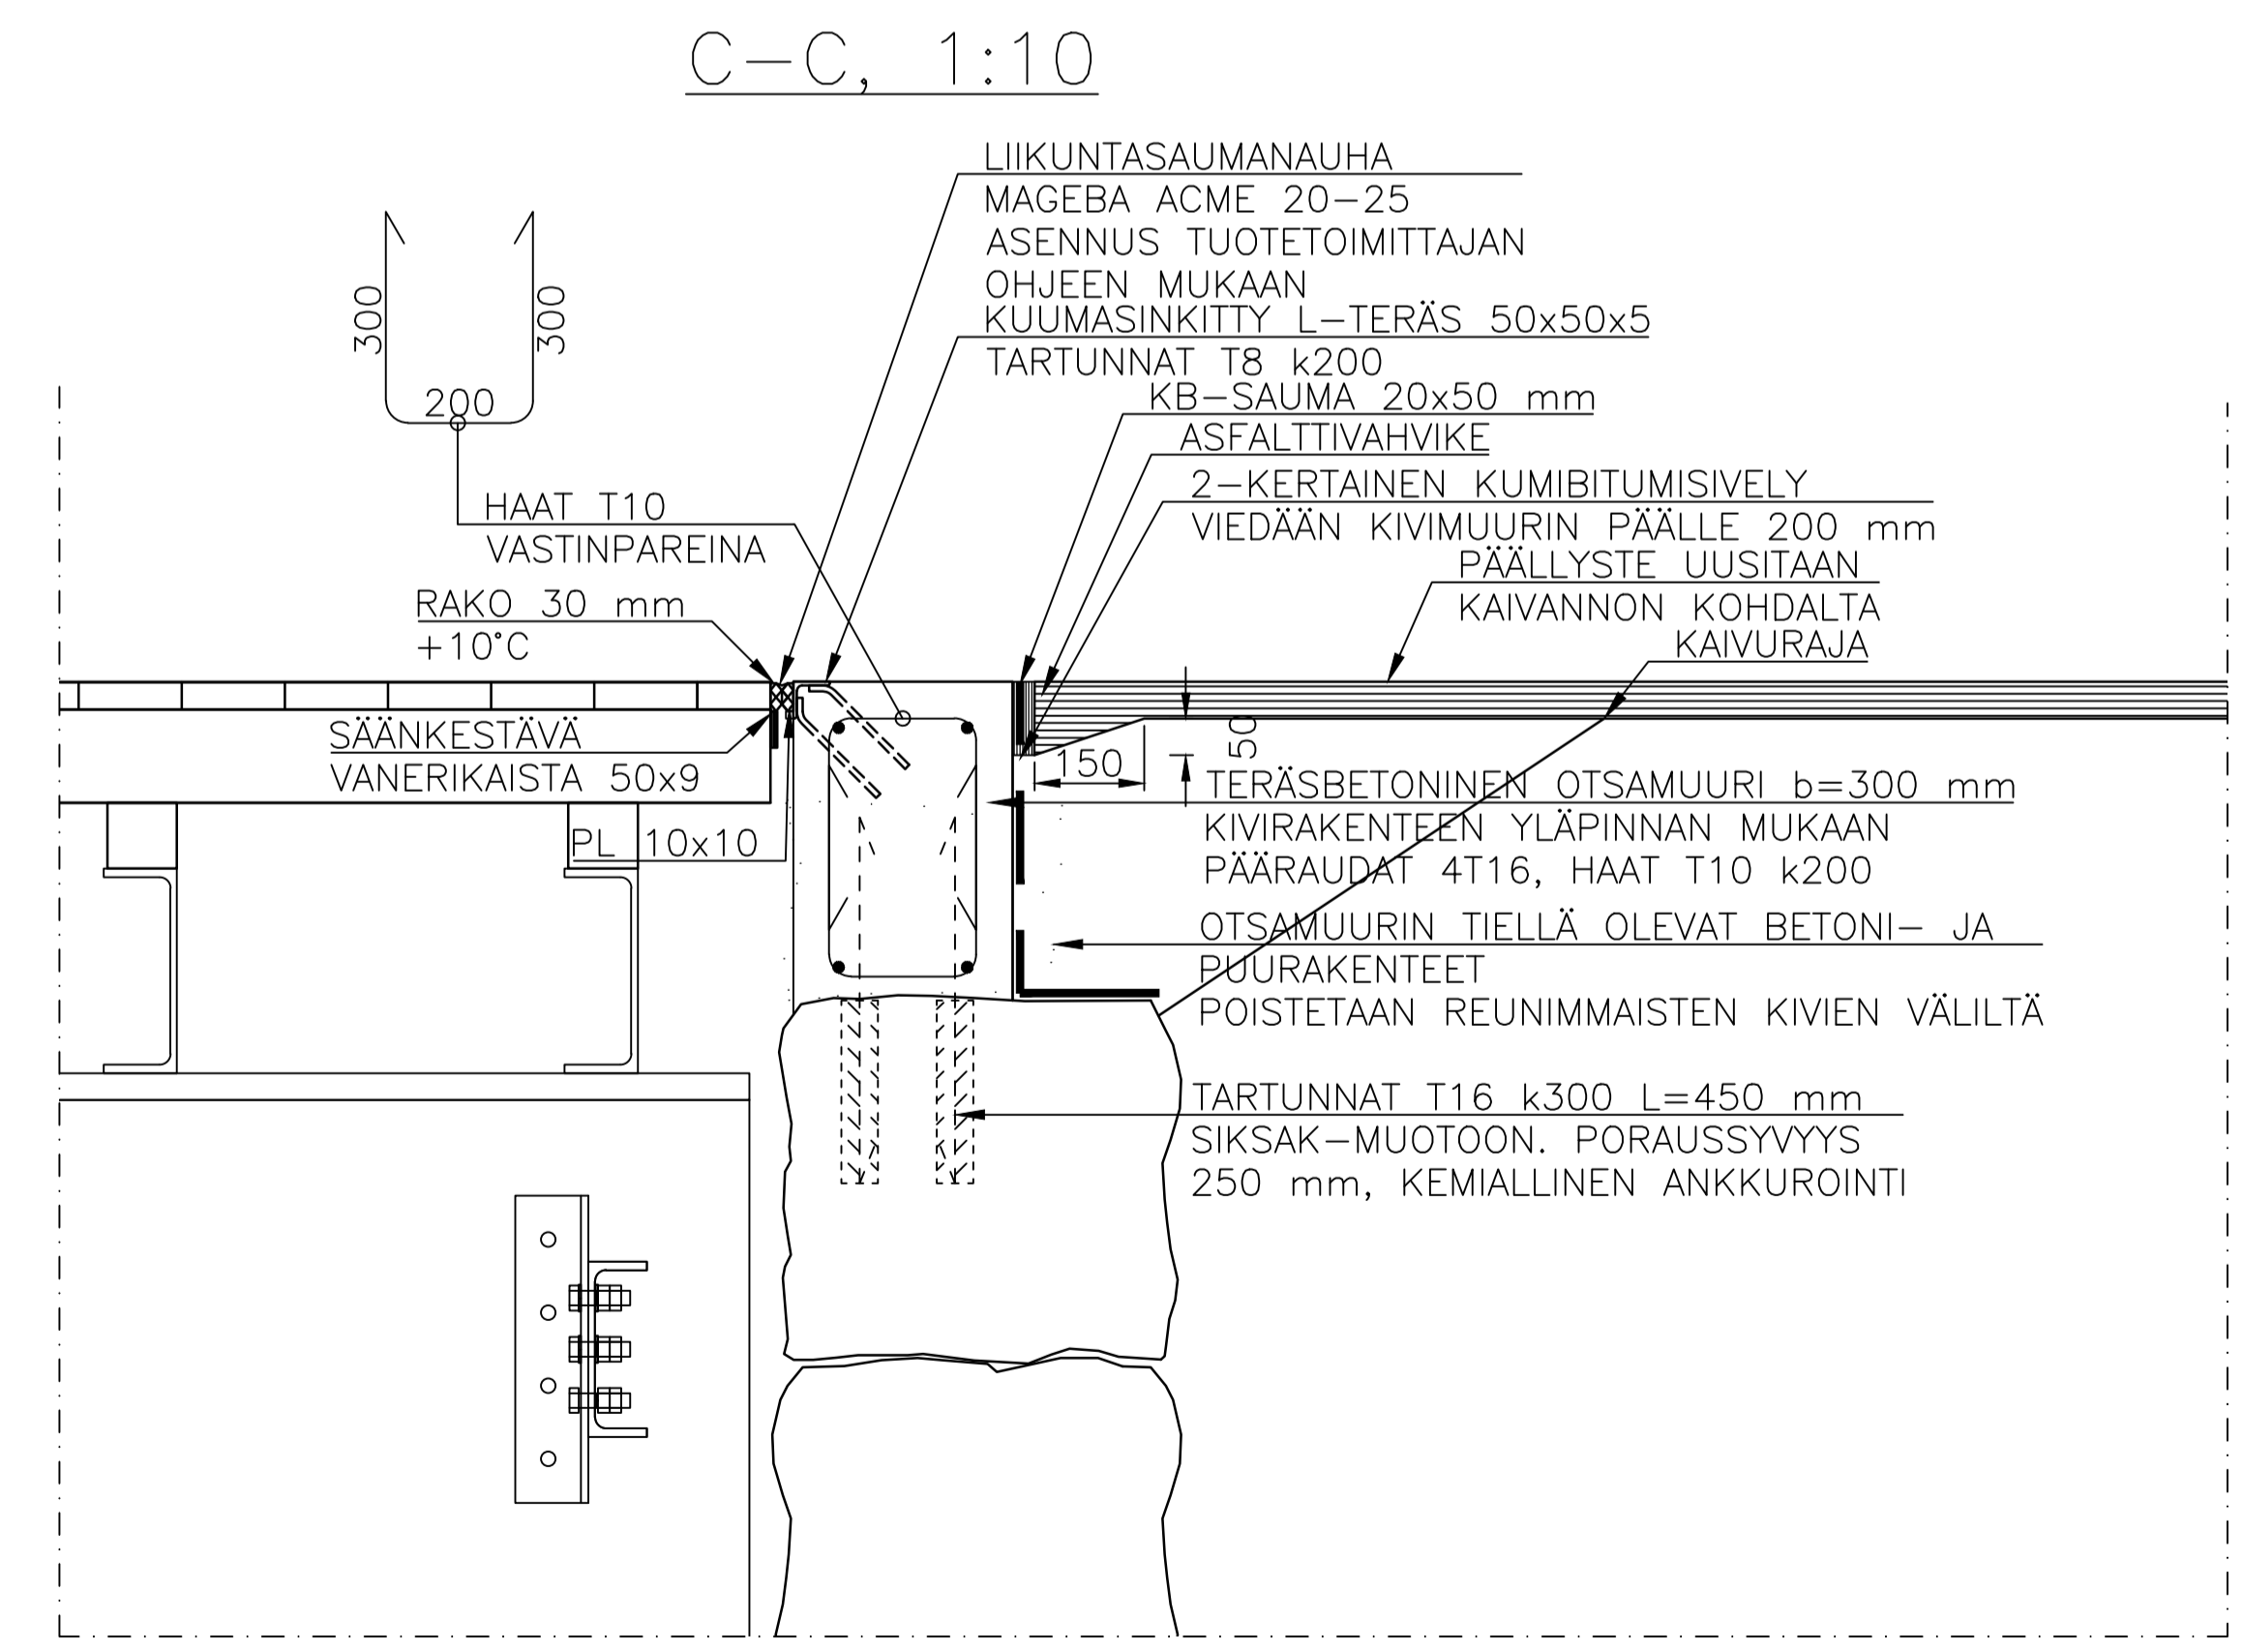


BETONI: OTSAMUURI R_o10 R4 C30/37-2 P30 c_{nom}=40mm

KEMIALLINEN ANKKUROINTI: HILTI HIT RE 500 V4

OTSAMUURIN TAKAPINTAAN TEHDÄÄN KOSTEUSERISTYS
2x-KUMIBITUMISIVELY InfraRYL 42131.3.2 MUKAAN

OTSAMUURIN JA PÄÄLLYSTEEN VÄLINEN SAUMA SILKO 2.732 MUKAISESTI

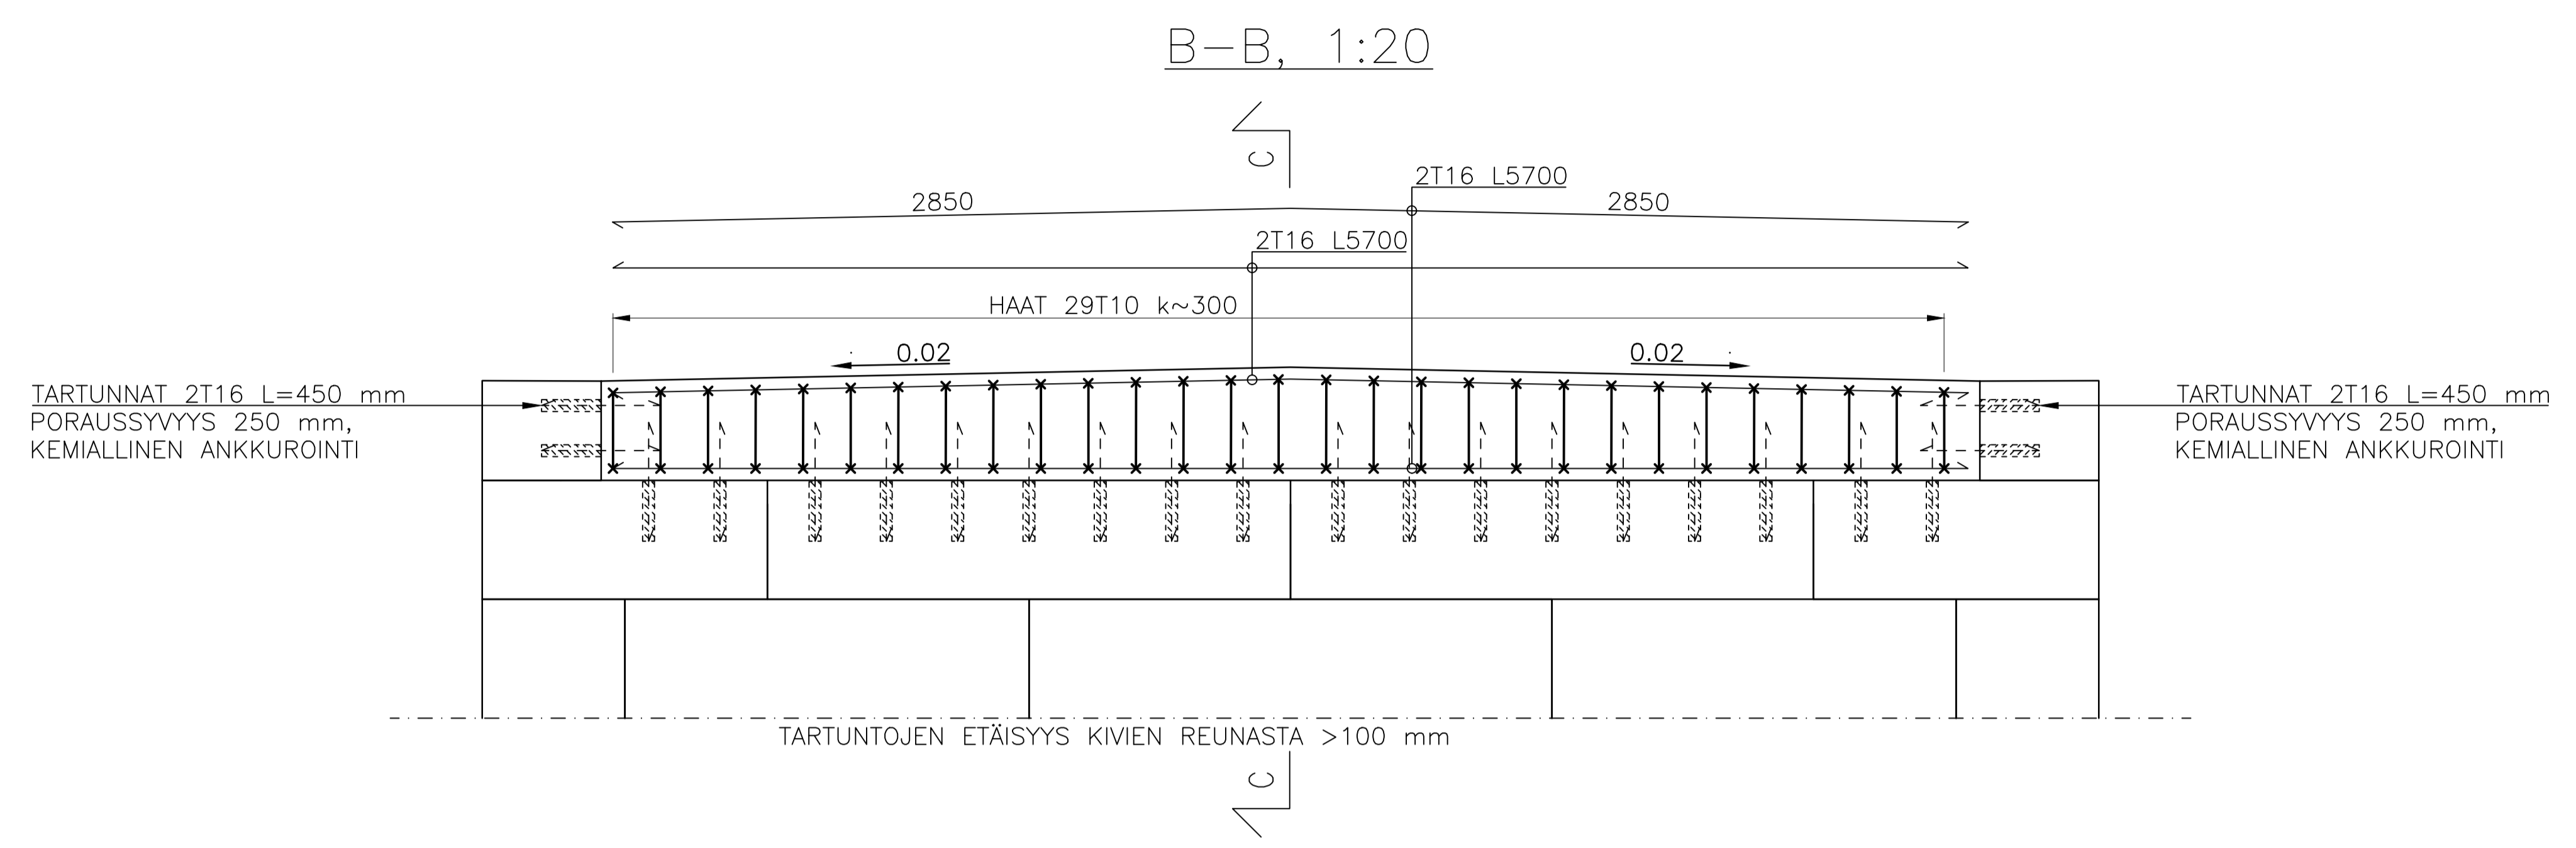

ENNAKKOKOPIO

TUNNUS	PVM	MUUTOS	TEHNYT	TARKASTANUT	
HANKE VANHAN PORVOONTIEN PARANTAMINEN U-152 MÄNTSÄLÄN KIRKKOSILTA (VANHA) KORJAAMINEN					
SILLAN NIMI JA KUNTA VANHAN PORVOONTIEN KVL-SILTA					
TYYPPI TERÄSPALKKISILTA, PUUKANTINEN (Tp)					
PIIRUSTUS KANNEN JA MAATUEN RAJAKOHDAN SAUMAT JA RAKENTEET					
JM.VA	17,2 m		HL	6 m	
KUORMA			VINOUS	0 gon	
SILLANSUUNNITTELU			MÄNTSÄLÄN KUNTA		
PIIRT.	14.11.2023	Hannu Mollanen	TARK./HYV.		
SUUNN.	14.11.2023	Hannu Mollanen			
TARK.	14.11.2023	Mikko Riihtaja/WSP			
GEOTEKNINEN SUUNNITTELU					
TARK.	14.11.2023	Samu Punkari			
MITTAK.	1:50, 1:20, 1:10			PIIR. NRO	R15/U-152 r-6