

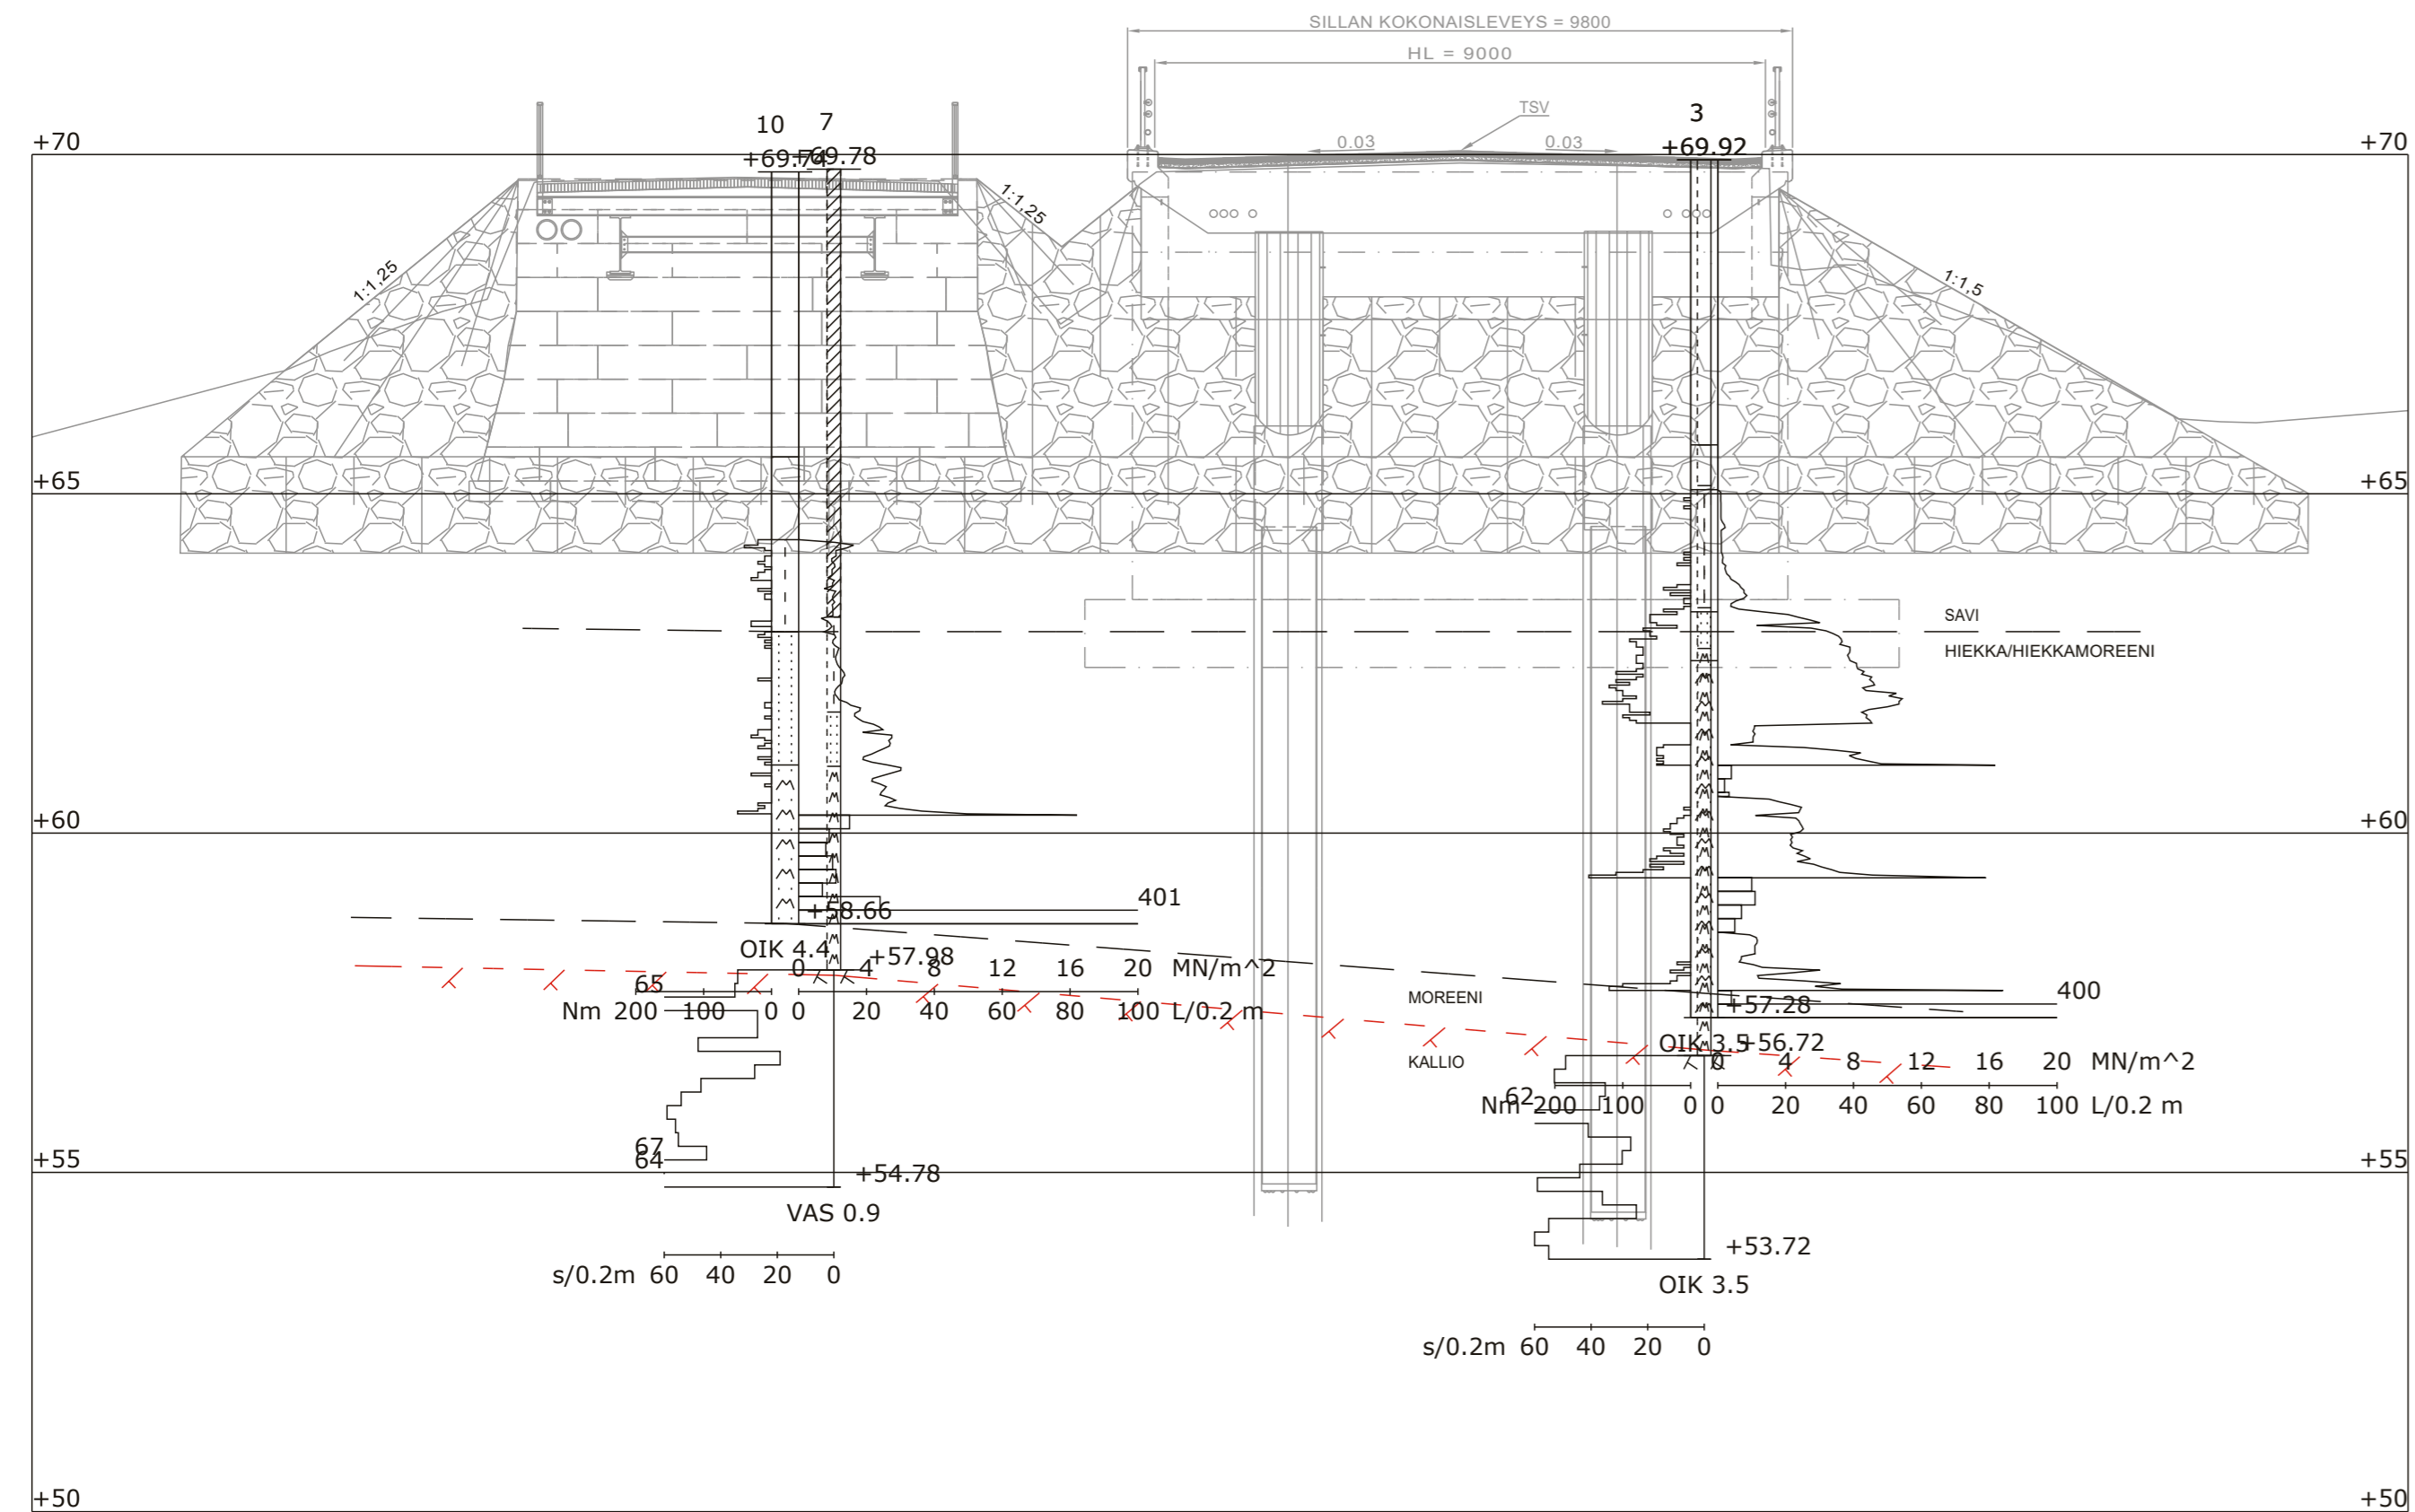



LEIKKAUS T1 - T1
1:100/1:100

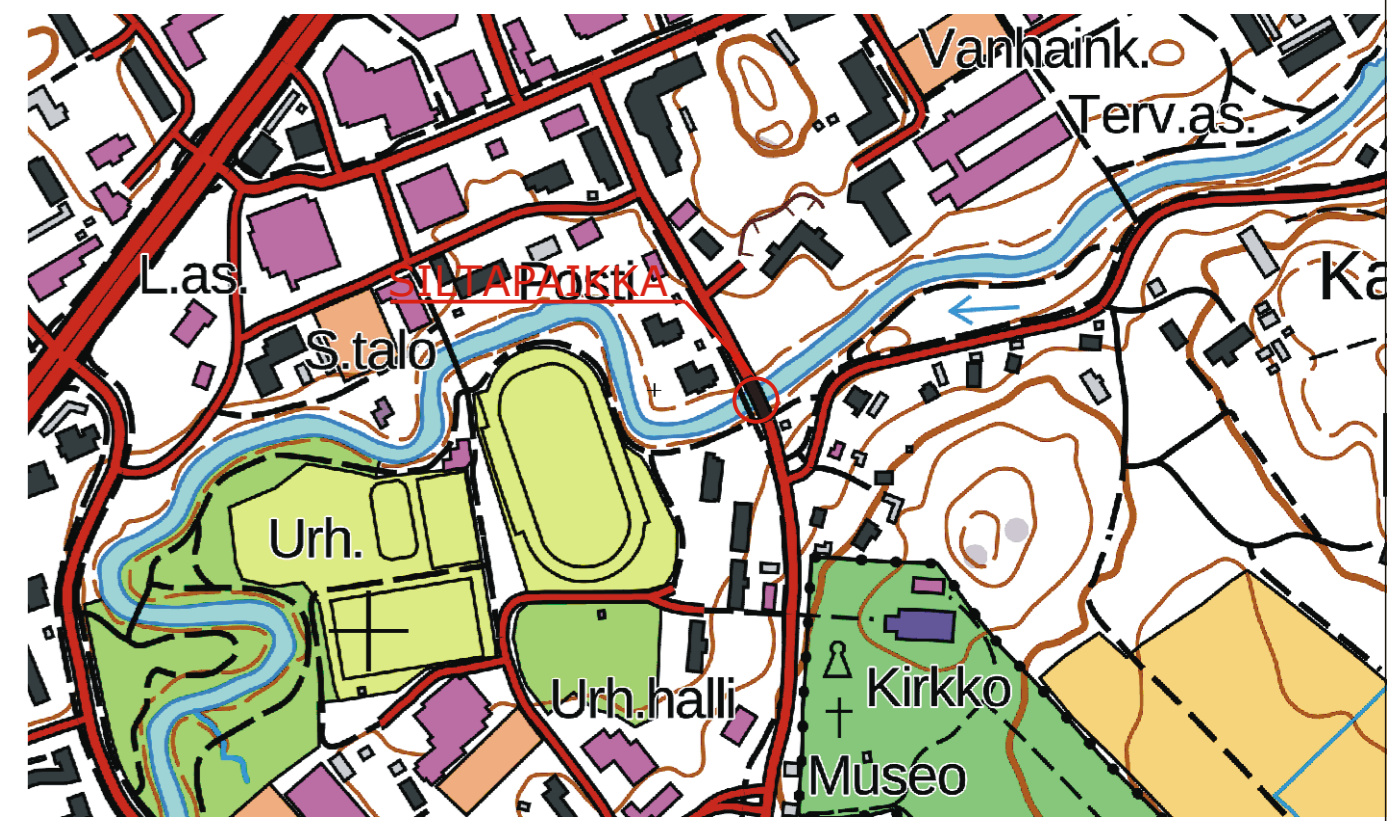

LEIKKAUS T2 - T2
1:100/1:100

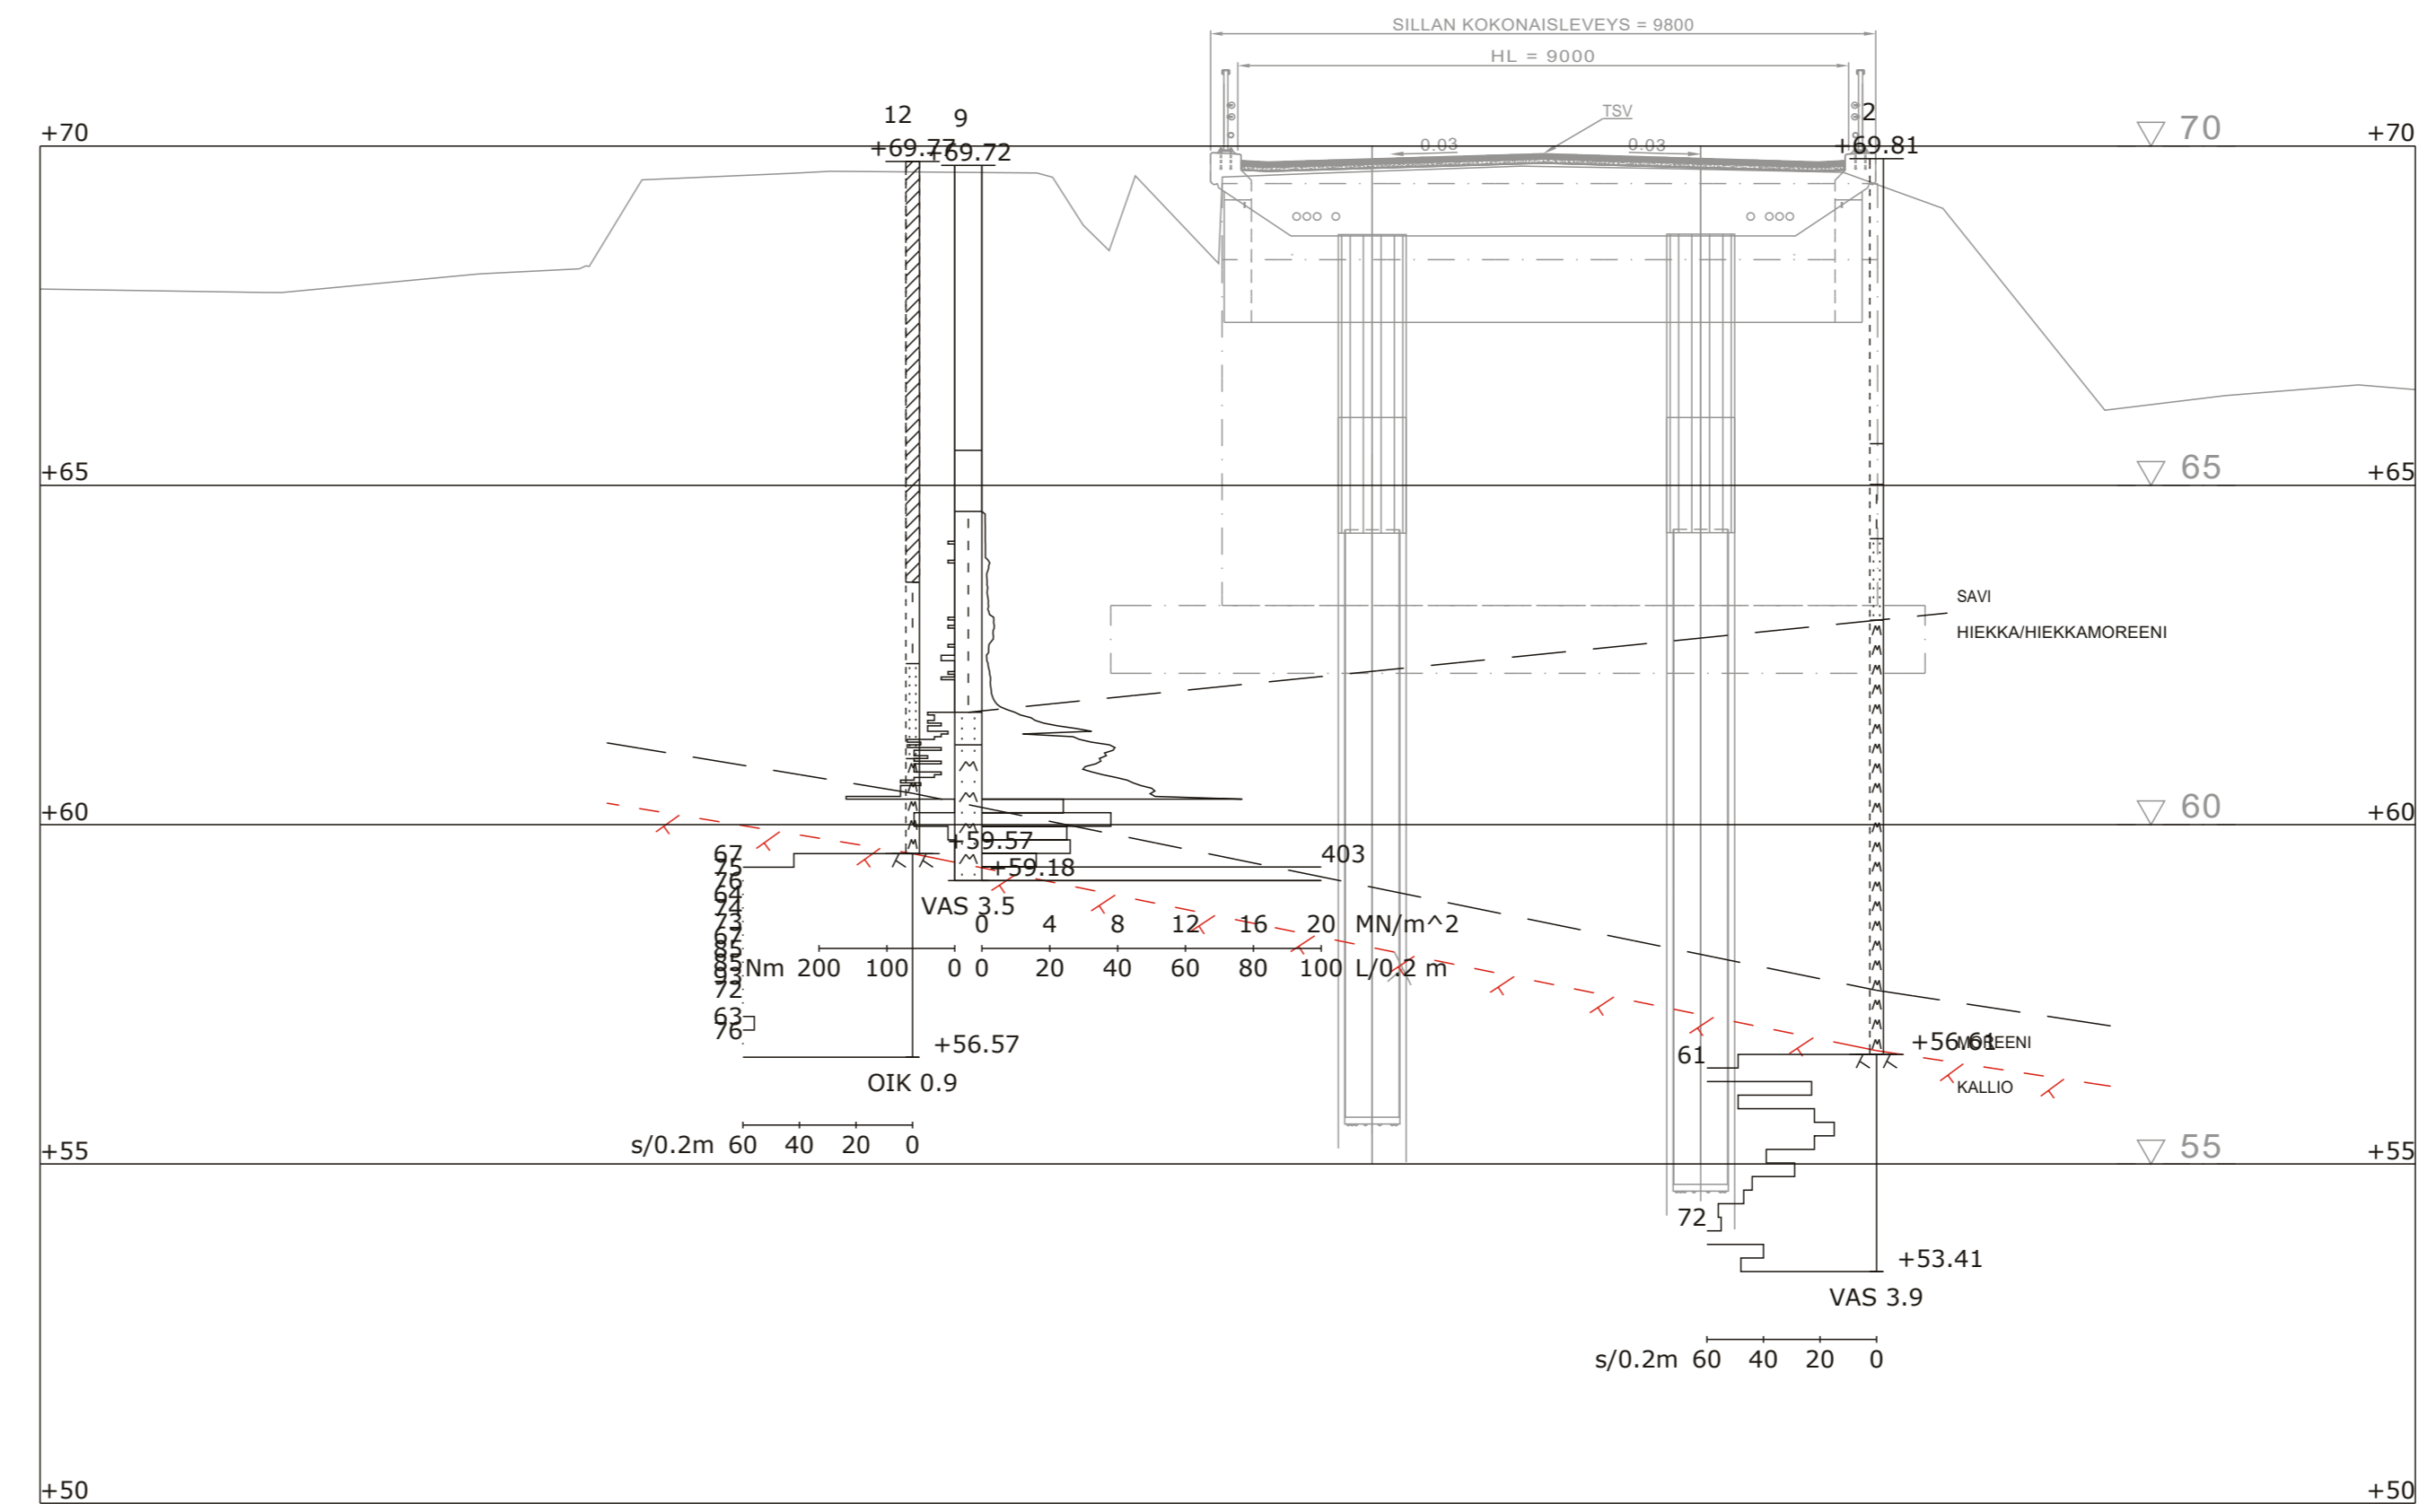

TUNNUS	PVM	MUUTOS	TEHNYT	TARKASTANUT	
HANKE VANHAN PORVOONTIEN PARANTAMINEN					
U-1063 MÄNTSÄLÄN KIRKKOSILLAN UUSIMINEN					
SILLAN NIMI JA KUNTA U-439 MÄNTSÄLÄN KIRKKOSILTA, MÄNTSÄLÄ					
TYYPPI TERÄSBETONINEN ULOKELAATTASILTA (Bul)					
PIIRUSTUS GEOPIIRUSTUS 3					
JM,VA	(2,5) + 20 + (2,5) m			HL	9 m
KUORMA	LM1, LM3 / 6.12.2017			VINOUS	11 gon

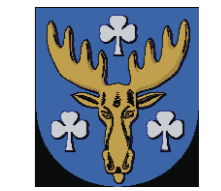

SILLANSUUNNITTELU			MÄNTSÄLÄN KUNTA		
PIIRT.	07.11.2023	Lauri Heinonen	TARK./HYV.		
SUUNN.	07.11.2023	Pyry Paavola			
TARK.	07.11.2023	Mikko Riitaaja/WSP			
GEOTEKNINEN SUUNNITTELU					
TARK.	07.11.2023	Samu Punkari			
MITTAK.	1:100/1:100			PIIR. NRO	R15/U-439 g-3