



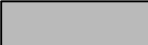


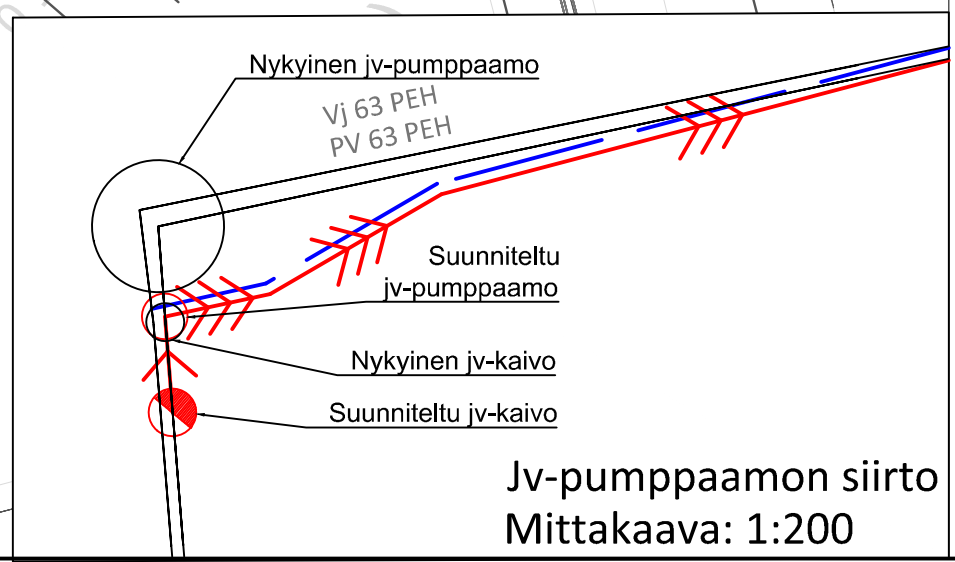


- MERKINTÖJEN SELITYKSET**
-  Jkpp
  -  Nurmetus
  -  Olemassa oleva viemäri
  -  Suunniteltu rumpu
  -  Nykyinen rumpu
  -  Suunniteltu valaisin
  -  Avo-oja

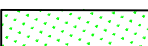

Merkki	Muutos	Pvm	Suunn.	Tark.
Hankkeen nimi <b>Mäntsälän Sälinkääntien jkpp rakennussuunnitelma</b>				
Piirustuksen sisältö Suunnitelmapaketti				
<b>DESTIA</b> A COLAS COMPANY		<b>MÄNTSÄLÄ</b>		
Pvm 28.06.2024	Suunn. M. Antinluoma Proj.pääll. I. Miekka	Pvm	Tark. Hyv.	
Koordinaattijärjestelmä GK25 Korkeusjärjestelmä N2000		Mittakaava 1:500	Piir.no 2-01	