


PAPANAPOLKU
Pituusleikkaus
1:100/1:1000

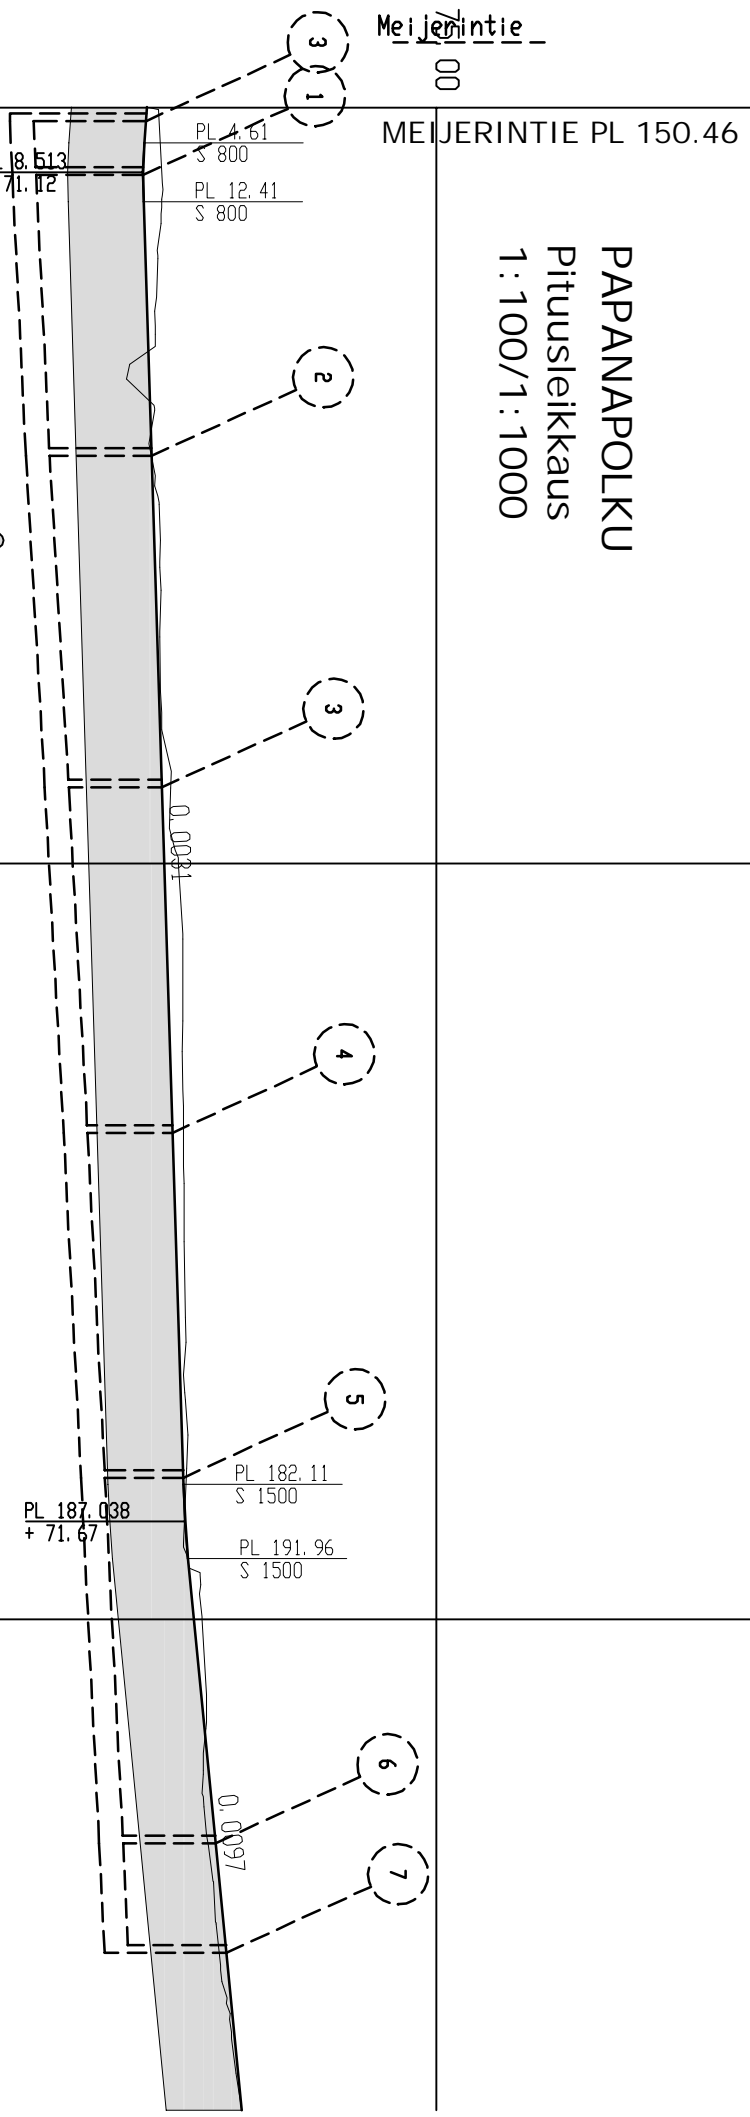


65.00


SADEVESI:	TSV:	MAANPINTA:	KAAREVUUS 25/R:
71.26 71.39 71.35	71.17	71.20	0
69.56 69.55	71.13	71.38 71.36	1
SV M 315	71.15	71.31	2
69.57 69.57	71.18	71.30 71.38 70.92	3
46.1	71.21	71.31 70.92	4
SV M 315	71.24	71.27 71.20 71.31	5
45.53/0.005	71.28	71.35 71.34 71.36	6
69.82 69.82	71.31	71.34	7
89.9	71.34	71.35 71.38	8
SV M 315	71.37	71.49	9
45.59/0.005	71.40	71.47 71.55	100
70.07 70.07	71.43	71.65	1
135.6	71.46	71.65	2
SV M 315	71.49	71.65	3
70.30 70.30	71.52	71.66	4
181.3	71.56	71.66	5
SV M 315	71.59	71.66	6
45.66/0.005	71.62	71.68 71.69 71.66 71.68	7
70.30 70.30	71.65	71.72 71.70	8
181.3	71.70	71.70	9
SV M 315	71.80	71.66 71.73 71.87 71.90	200
47.43/0.005	71.89	71.96	1
70.54 70.54	71.99	71.96	2
229.6 14.40/0.005	72.09	71.96	3
244.1	72.18	72.05	4
72.14	72.28	72.08	5
72.33 72.39	72.38	72.14 72.33 72.39	6
72.35	0.00	72.35	
72.42		72.42	

RAKENNEKERROKSET	
Ajorataluokka 5	
Maalaji E/F	
AURRITA:	
kulutuskerros	AKK: 20/150
kantavakerros	M 0-32
jokakerros	Sr 0-100
suoda/tiirkangas	K
Yht.	1000 mm

Tyyppiokileikkaus
1:100
PLV 0-230

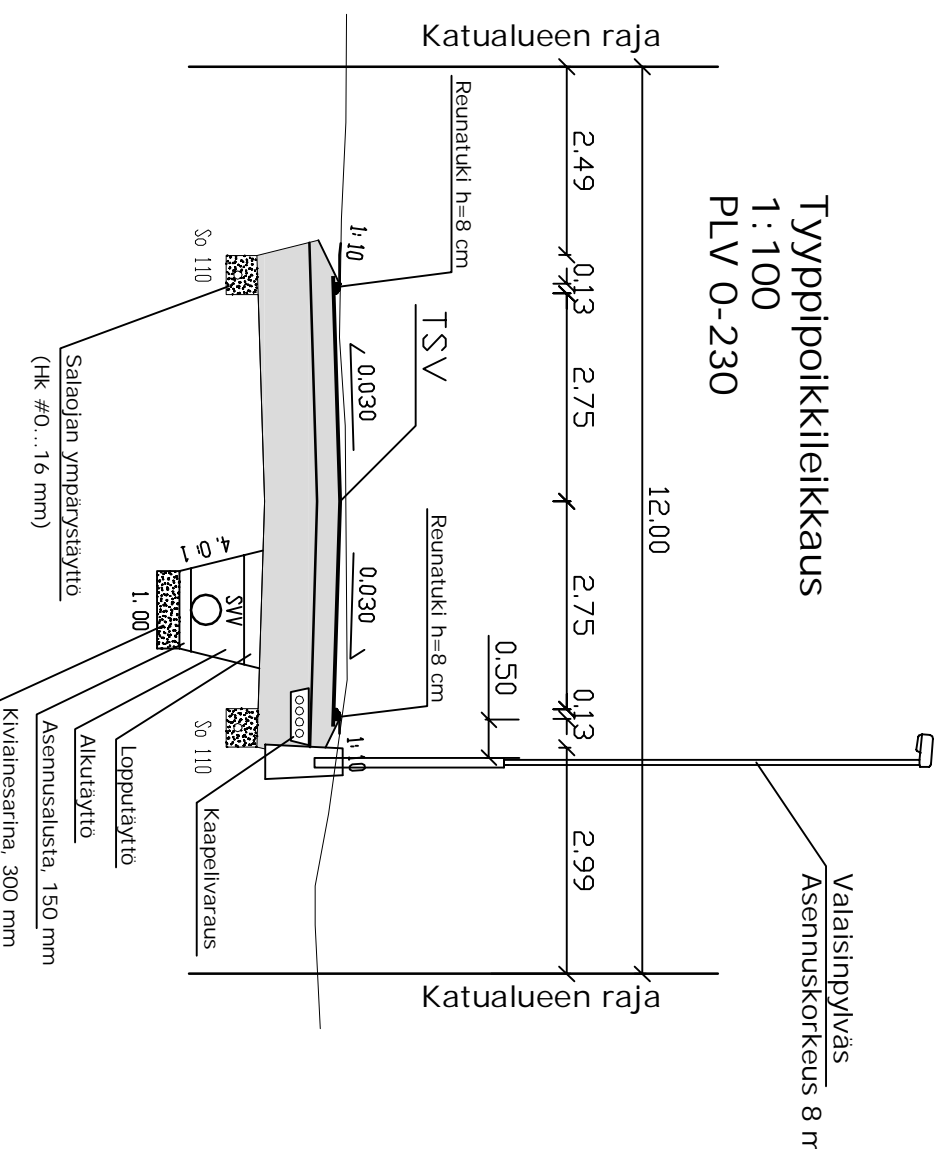

Tyyppiokileikkaus
1:100
PLV 240-265

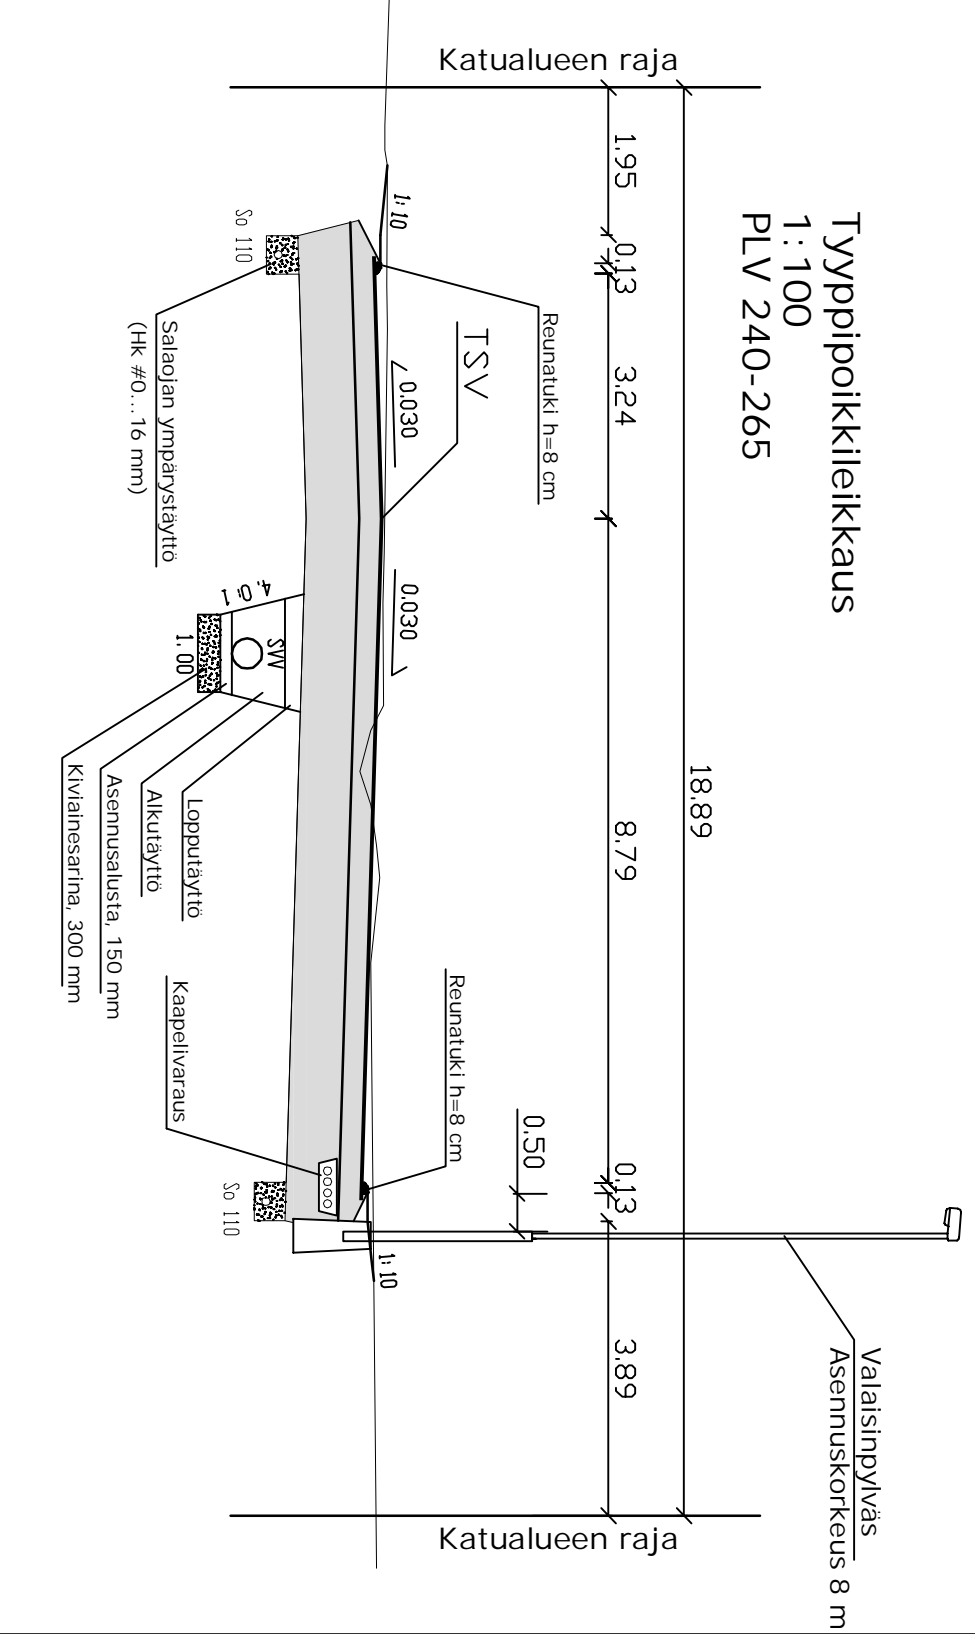

Tunnus	Muutos	Suunn.	Pvm
A	Liiketty Kivialuesarja	MS	16.2.2016

Rakennuskohteen nimi ja osoite	Piirustuksen sisältö	Piirustuksen nro	Mittakaava
PAPANAPOLKU	PITUUSLEIKKAUS	201468_202A	1:1000/1:100
MEIJERINPELLON PERUSPARANNUS	TYYPPIOKILEIKKAUKSET		1:100

Määntäjä	Pvm	Maantähtäminen	Pvm
Mäntsälän kunta	16.5.2014	201468_202A	16.2.2016
Tekniset palvelut	MS		
Heikinkuja 4	MS		
04600 Mäntsälä	MS		
p. 019 264 5274	Thv.		

