


HULEVESIKAIVOT  
JÄTEVESIKAIVOT

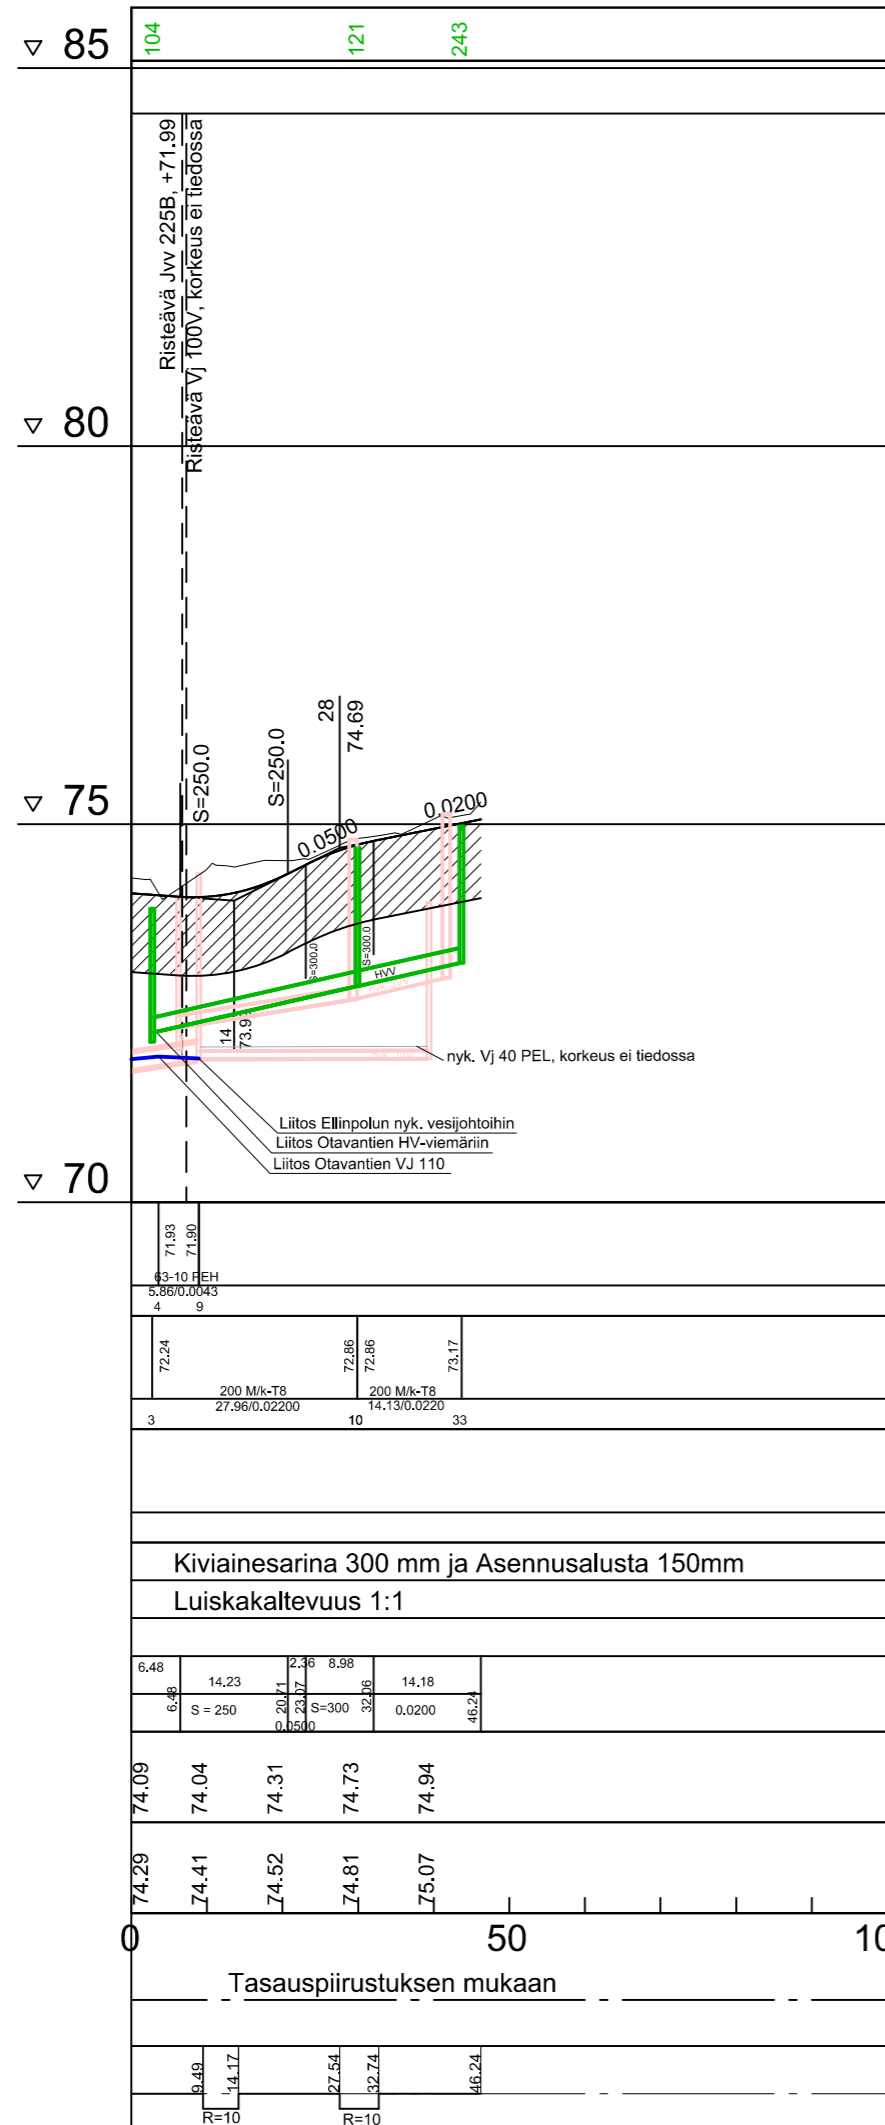

VESIJOHTO, LAEN KORKEUS, MITAT  
AINE, PAINELUOKKA  
PAALU

HULEVESIVIAMÄRI, SISÄPOHJAN KORKEUS  
MITAT, AINE, LIITOSTAPA, LUJUUSLUOKKA  
PAALU, KAIVOVÄLI, KALTEVUUS

JÄTEVESIVIAMÄRI, SISÄPOHJAN KORKEUS  
MITAT, AINE, LIITOSTAPA, LUJUUSLUOKKA  
PAALU, KAIVOVÄLI, KALTEVUUS

PUTKIEN PERUSTAMISTAPA  
KAIVANTO  
PÄÄLLYSRAKENNE


MATKA  
KALTEVUUS / PYÖRISTYSSÄDE

TASAVIIVAN KORKEUS

MAANPINNAN KORKEUS  
PAALUTUS

SIVUKALTEVUUS

KAAREVUUS

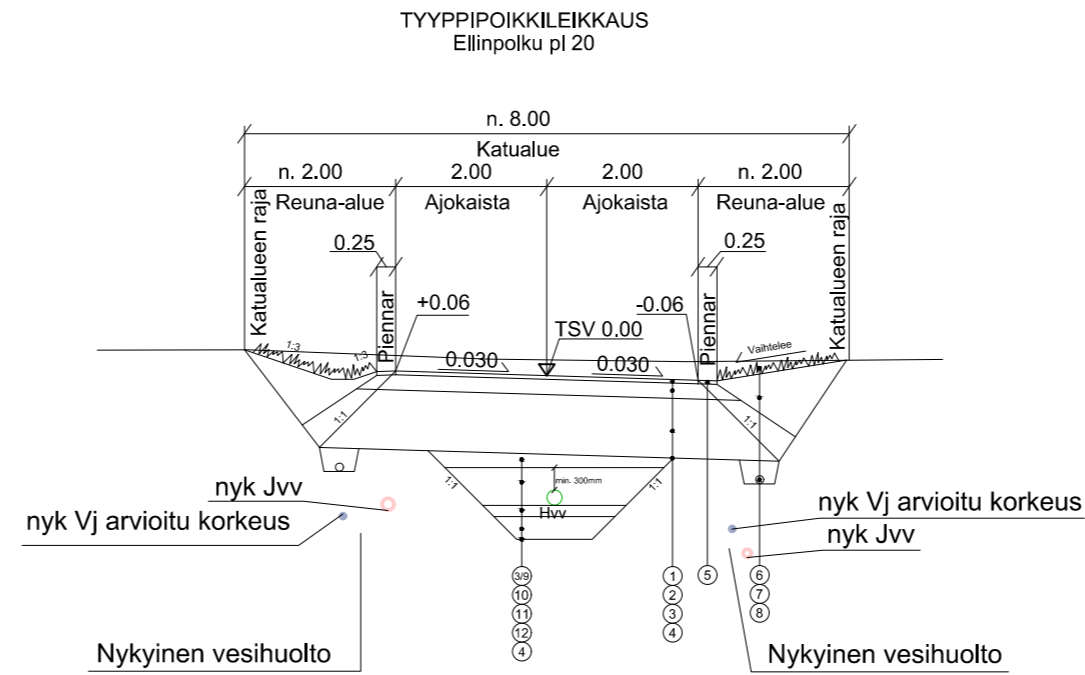

N:O	NIMITYS	MATERIAALI/MITTA	HUOMAUTUKSIA
1	Päällystekerros	AB 16 / 50 mm	
2	Kantavakerros	Kam 0-32 / 200 mm	
3	Jakavakerros	Kam 0-56 / 790 mm	Vh-kaivantojen lopputäyttö jos alle 50cm
4	Suodatinkangas	N3	
5	Piennartäyte	Kam 0-16	
6	Verhous	Kasvualusta / nurmi A3	
7	Luiskatäyte	Soveltuvat kaivumaat	
8	Salaoja	110 M	
9	Lopputäyttö	Soveltuvat kaivumaat	Vh-kaivantojen lopputäyttö jos yli 50cm
10	Alkutäyttö	Kam 0-16	+ 30cm putken yläreunasta
11	Asennusalusta	Kam 0-16 / 150 mm	
12	Kiviainesarina	Kam 0-32 / 300 mm	

tunnus	muutos	nimik.	päiväys
kaupunginosa	MEIJERINPELTO	kortteli	tonnti/Rn:o
rakennustoimenpide		viranomaisten arkistointimerkintöjä varten	
rakennuskohteen nimi ja osoite		Rakennussuunnitelma	
Mäntsälän kunta		piirustuksen sisältö	
Ellinpolku		Pituusleikkaus ja tyypipoikkileikkaus	
		A-Insinöörit Suunnittelu Oy Satakunnankatu 23 A 33210 Tampere Puh 0207 911 888 Fax 0207 911 778 etunimi.sukunimi@ains.fi	
päiväys		piirt.	
04.01.2018			
suunnittelut		hyv.	
Jussi-Pekka Mäntymaa		Raineri Virtanen	
liittyy piirustukseen n:o		liittyy piirustukseen n:o	
suun.ala		työn n:o	
TKA		4114134	
piir. n:o		muutos	
203			