


Paavonkorpi

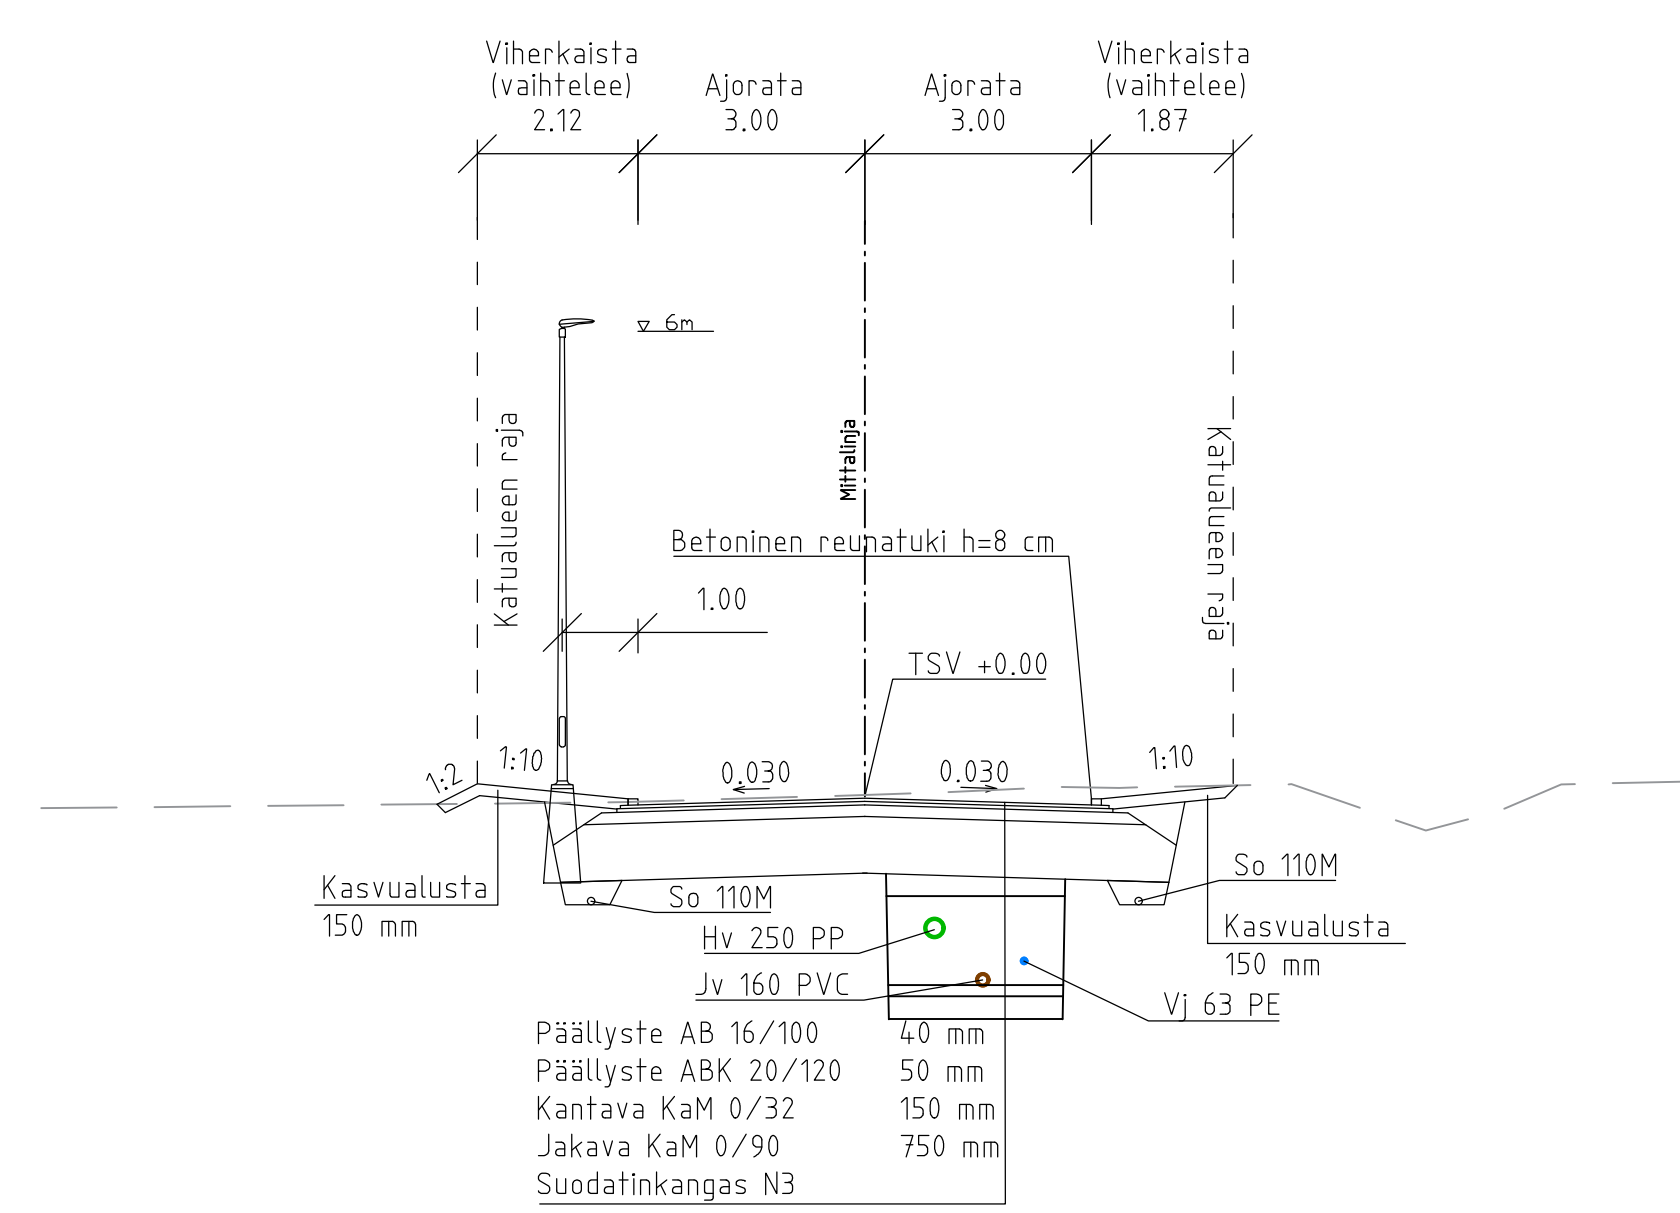

Tunnus	Muutos	Suunn.	Pvm
-	-	-	-
WSP FINLAND OY KELLOPORTINKATU 1 D 33100 TAMPERE 0207 884 11		SUUNNITTELIJA M. HINTTALA, S. SURVO, S. HENTUNEN TARK. R. KOLU, S. FRANSSILA	PVM 14.12.2020 HYV. E.-R. RAUTARINTA
Rakennuskohteen nimi ja osoite PAAVONKORPI TARUMA		Piirustuksen sisältö PITUUSLEIKKAUS TYYPPIPOIKKILEIKKAUS	Mittakaavat 1: 1000/1: 100 1: 100
Mantsälän kunta Tekniset palvelut Heikinkuja 4 04600 Mantsälä p. 019 264 5274		Pvm 14.12.2020 Suunn. M. HINTTALA, S. SURVO, S. HENTUNEN Piirt. M. HINTTALA, S. SURVO, S. HENTUNEN Hyv. M. SULONEN	Piirustuksen nro 204 Viranomaisten arkistonerointäjä