



HULEVESIKAIVOT
JÄTEVESIKAIVOT

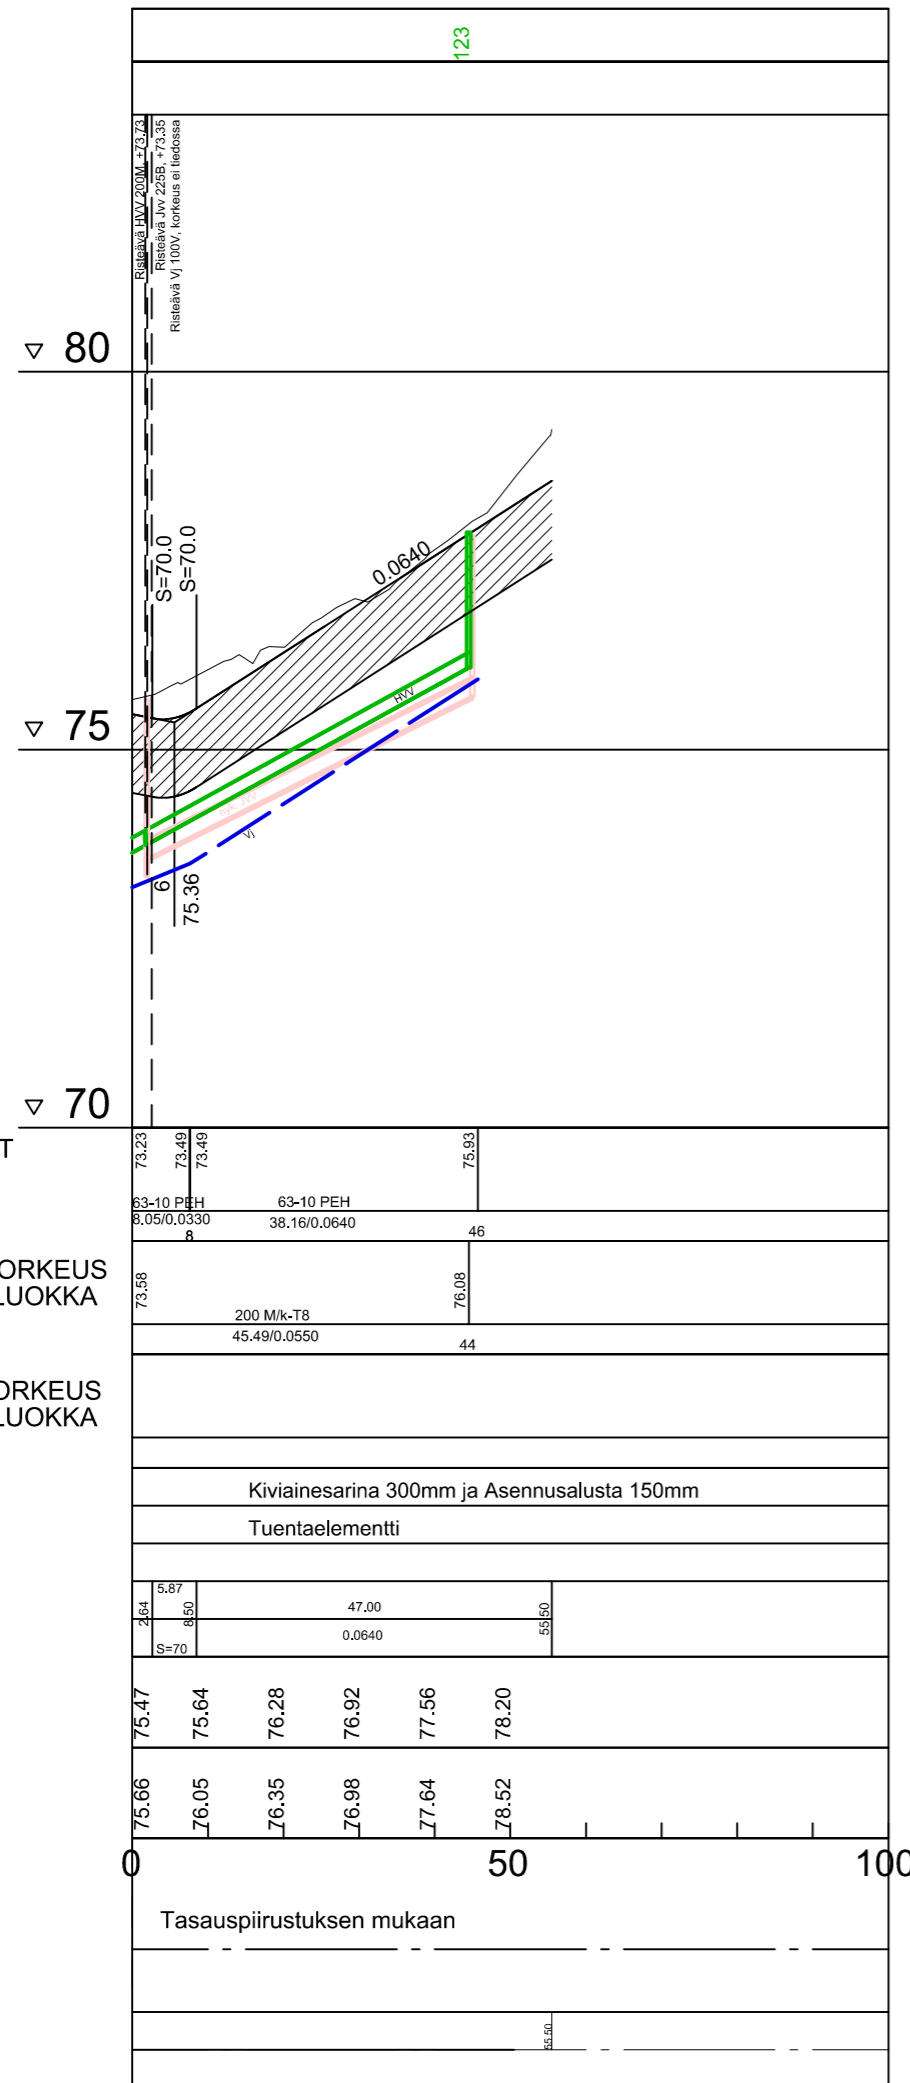

TYYPPIPOIKKILEIKKAUS
Martanpolku pl 20

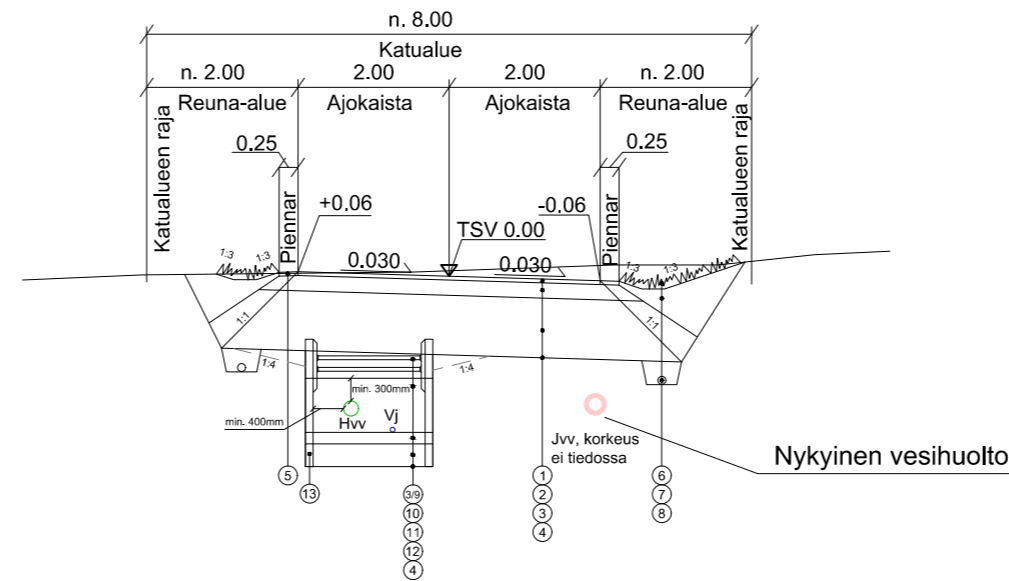

N:O	NIMITYS	MATERIAALI/MITTA	HUOMAUTUKSIA
1	Päälystekerros	AB 16 / 50 mm	
2	Kantavakerros	Kam 0-32 / 200 mm	
3	Jakavakerros	Kam 0-56 / 790 mm	Vh-kaivantojen lopputäyttö jos alle 50cm
4	Suodatinkangas	N3	
5	Piennartäyte	Kam 0-16	
6	Verhous	Kasvualusta / nurmi A3	
7	Luisikatäyte	Soveltuvat kaivumaat	
8	Salaoja	110 M	
9	Lopputäyttö	Soveltuvat kaivumaat	Vh-kaivantojen lopputäyttö jos yli 50cm
10	Alkutäyttö	Kam 0-16	+ 30cm putken yläreunasta
11	Asennusalusta	Kam 0-16 / 150 mm	
12	Kiviainesarina	Kam 0-32 / 300 mm	
13	Tuentaelementti		plv 0-55

tunnus	muutos	nimik.	päiväys
kaupunginosa	MEIJERINPELTO	kortteli	tonnti/Rn:o
rakennustoimenpide		viranomaisten arkistointimerkintöjä varten	
rakennuskohteen nimi ja osoite	Mäntsälän kunta Martanpolku	Rakennussuunnitelma Pituusleikkaus ja tyyppi-poikkileikkaus	
		A-Insinöörit Suunnittelu Oy Satakunnankatu 23 A 33210 Tampere Puh 0207 911 888 Fax 0207 911 778 etunimi.sukunimi@ains.fi	
päiväys	30.11.2018	piirt.	liittyy piirustukseen n:o
suunnittelut	Jussi-Pekka Mäntymaa	hyv.	Raineri Virtanen
TKA		4114134	205