



RUUSUSENKUJAN VESIHUOLTO

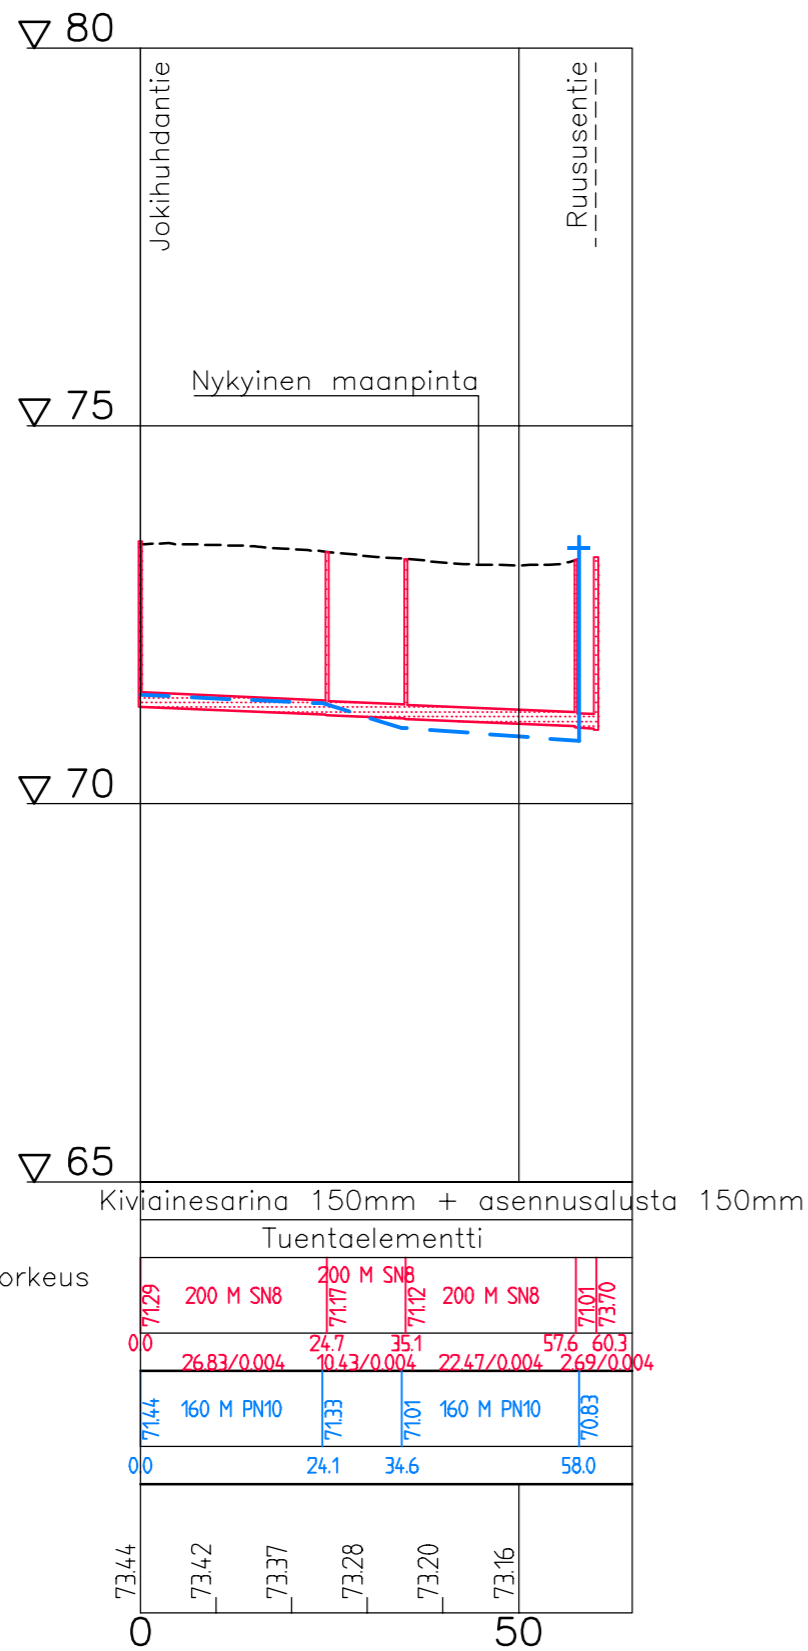

KAIVANTOPOIKKILEIKKAUS  
Ruususenkuja  
PL 50

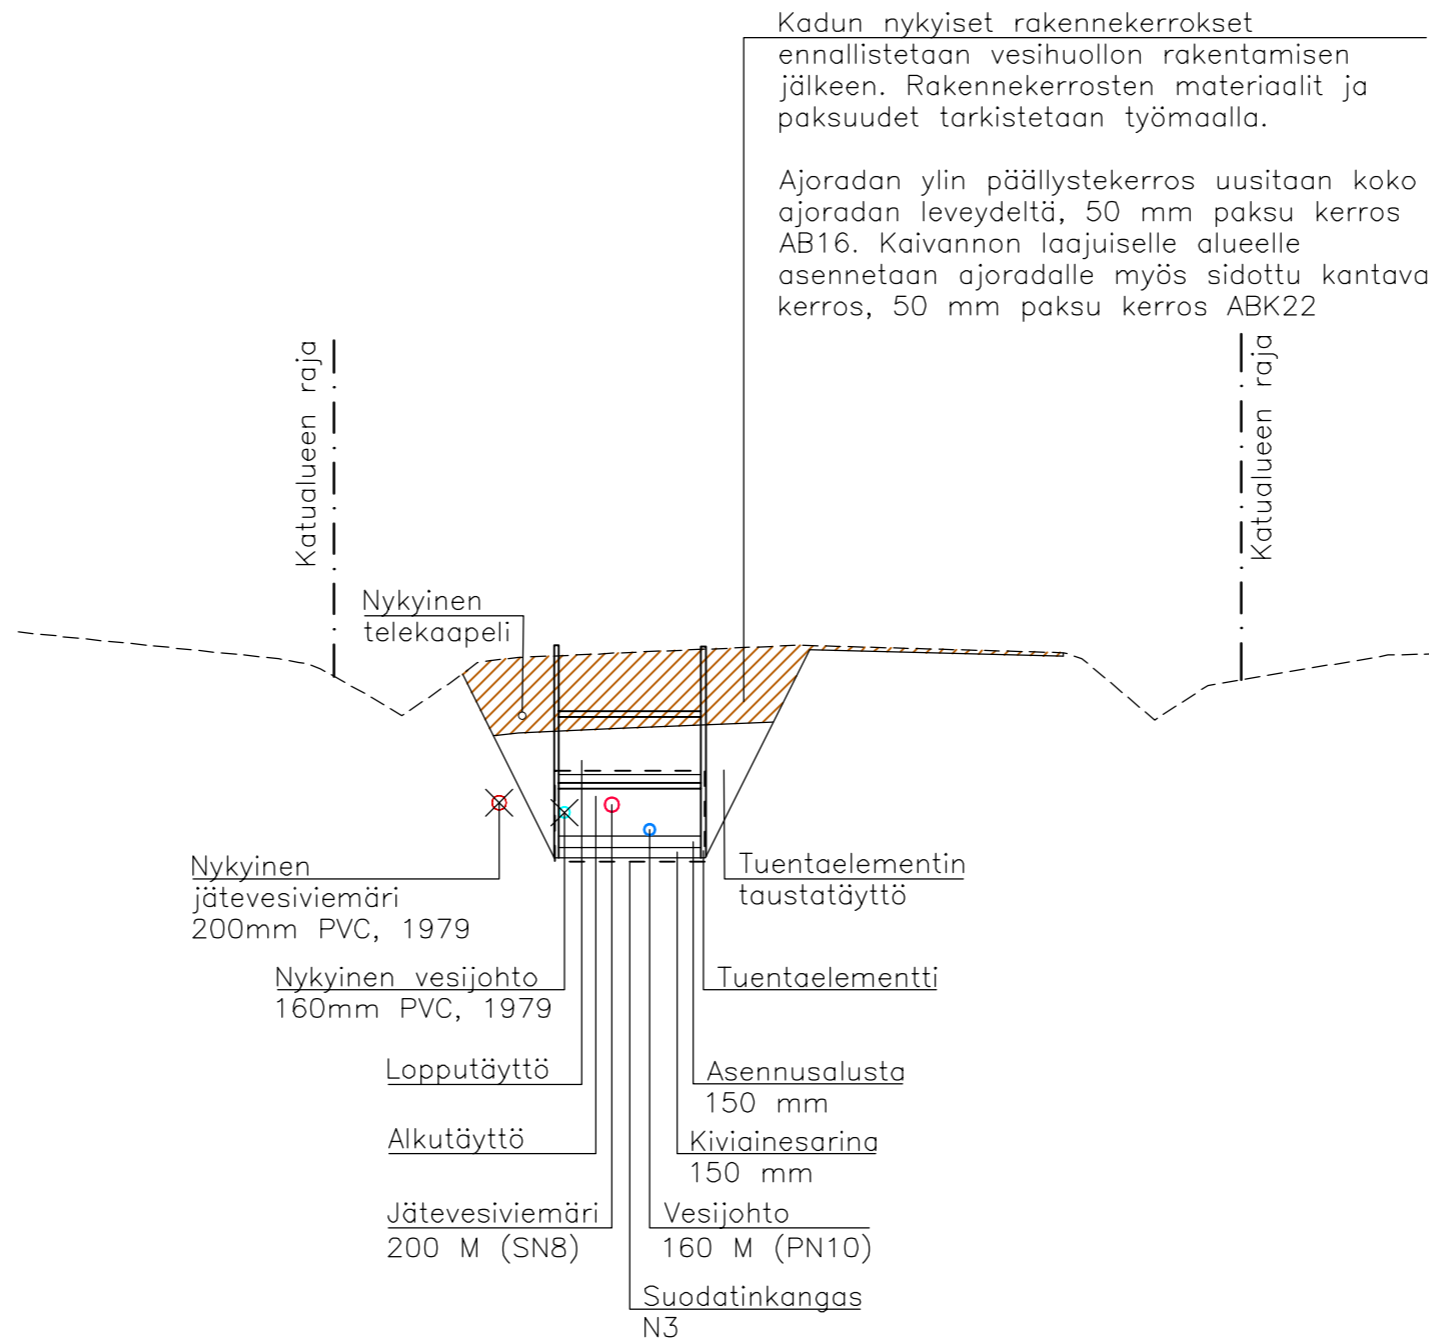

Koordinaattijärjestelmä	ETRS-GK25
Korkeusjärjestelmä	N2000

Tunn.	Lukum.	Muutos	Nimim.	Päiväys

Rakennuskohteen nimi ja osoite		Piirustuksen sisältö		Mittakaava
Mäntsälän kunta		Pituusleikkaus		1:1000/1:100
Jokihuhdantie		Kaivantopoikkileikkaus		1:100
välillä Porvoontie - Koivumäentie		Ruususenkuja vesihuolto		
Rakennussuunnitelma		Suunn.ala	Työnro	Tiedosto
<b>RAMBOLL</b>		TKA	1510041430	
Ramboll Niemenkatu 73 15140 LAHTI puh. 020 755 611 www.ramboll.fi		Piirustusno		Muutos
		214		
hyv.	suunn.	piir.		pvm
I. Taipale	M. Heikkinen	HEIR		30.6.2024