
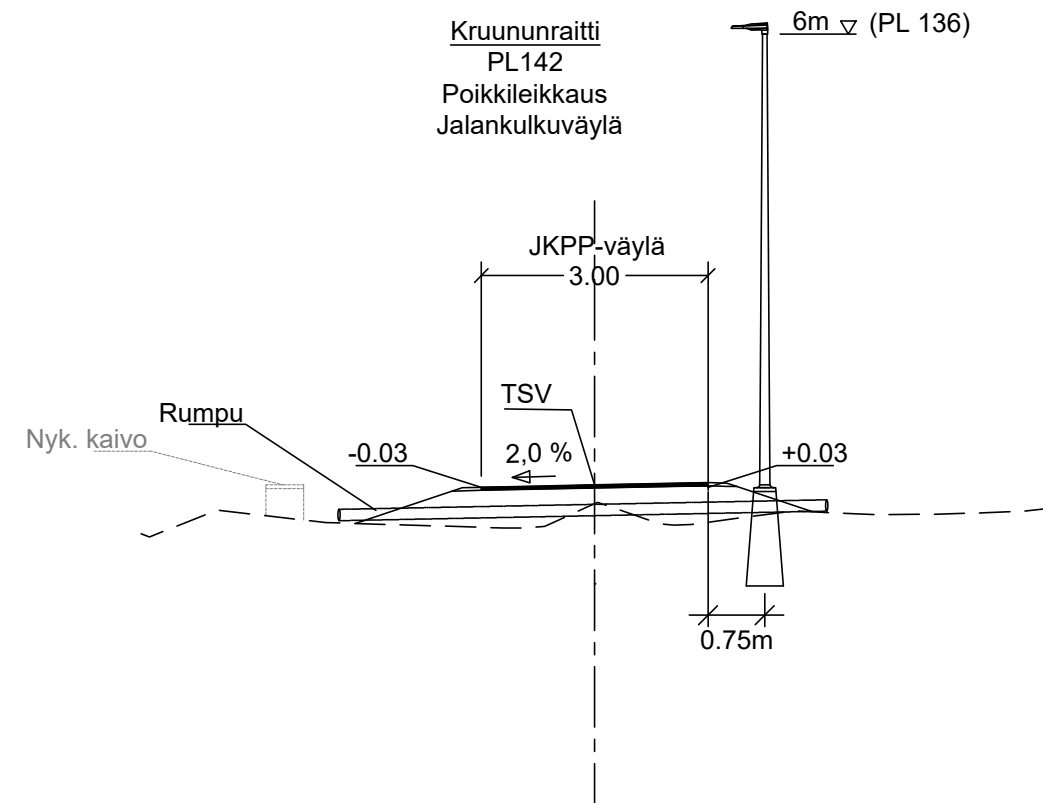


Liedontie
Poikkileikkaus
Kruununraitin suoja tiellä

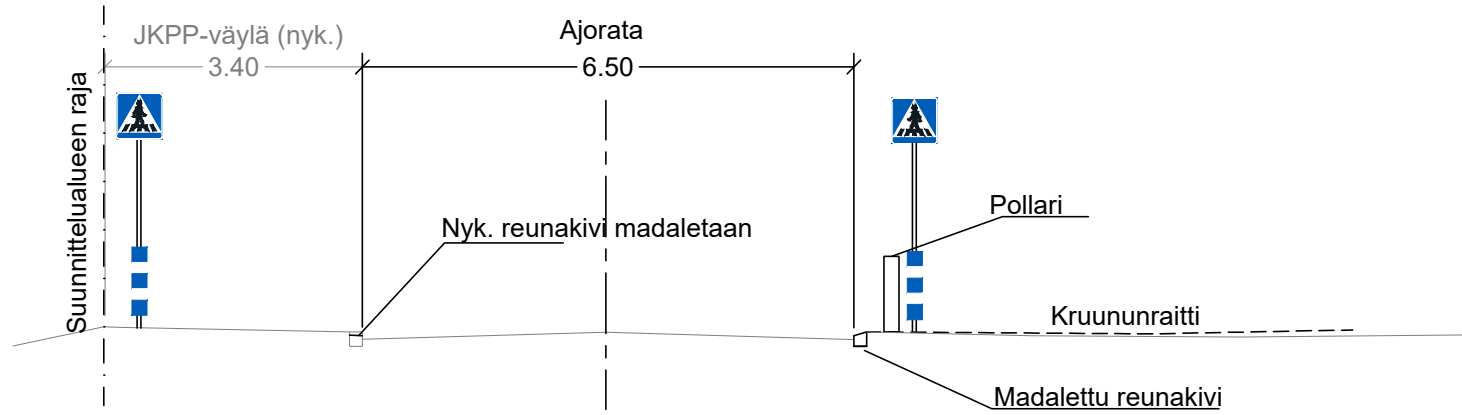

0 2 4 6 8 10

Mittakaava 1 : 100

Puistoraitti (Kruununraitti) Väylä Liedontie - Lahdentie (MT140)		Piir. Nro. 121
14.6.2024		PÄIVÄMÄÄRÄ 14.6.2024
TYYPPIPOIKKILEIKKAUKSET		KOORDINAATISTO ETRS-GK25
		KORKEUSJÄRJESTELMÄ N2000
	Suunnittelija J. Roney	PAPERIKOKO 2*A4
	Projektipäällikkö T. Tolonen	MITTAKAAVA 1:100
		