


# Kruununraitti

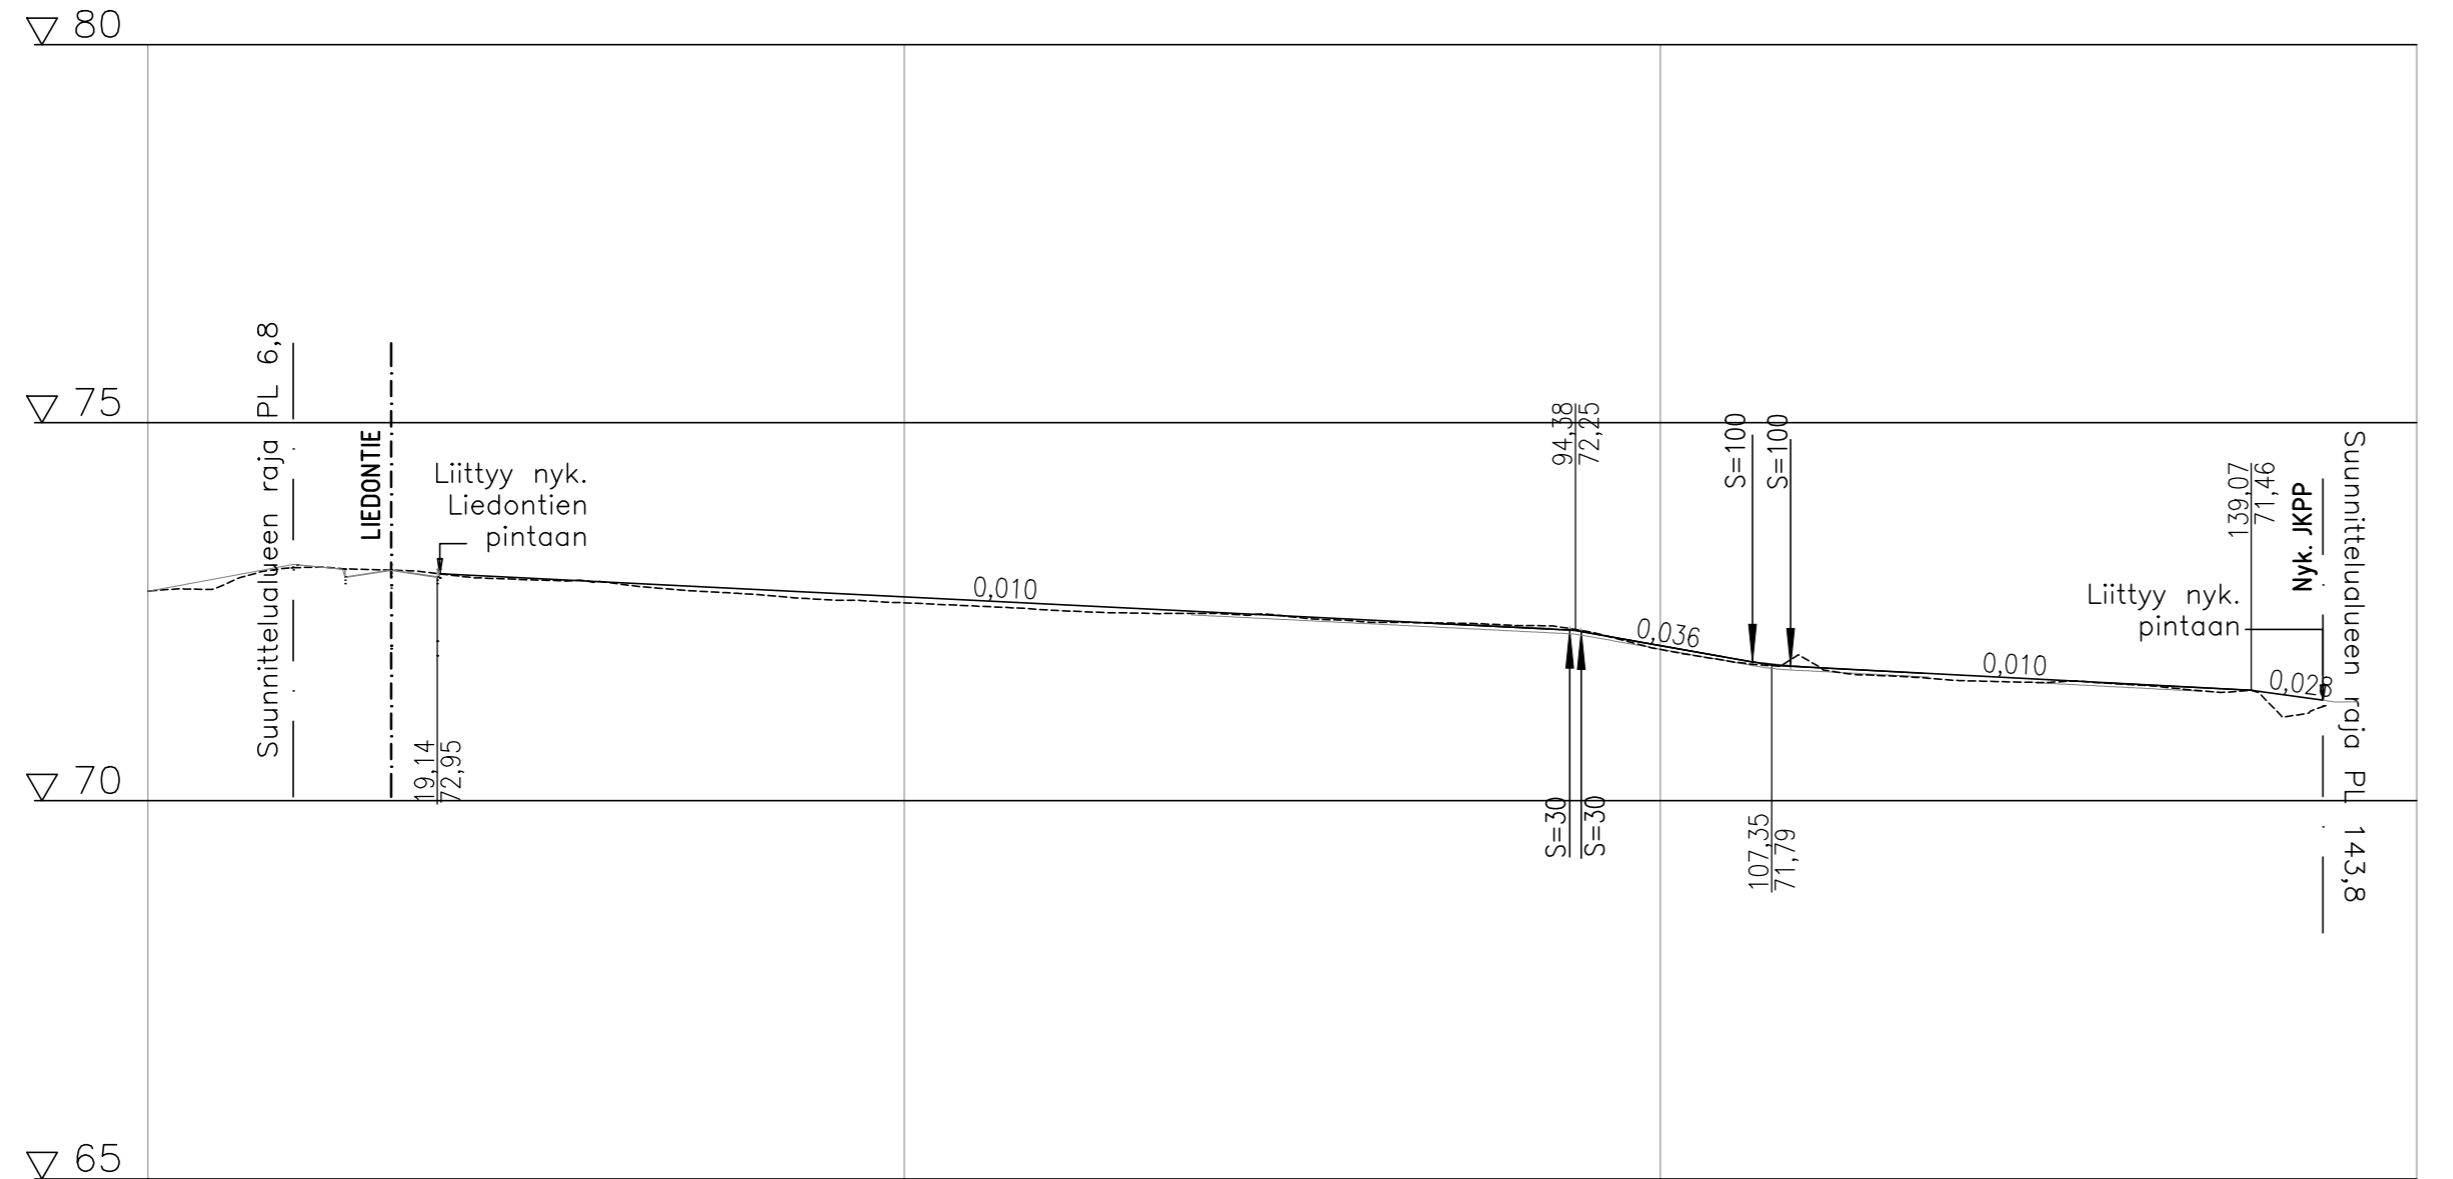

Päällysrakenne  
Putkien perustamistapa  
Kaivantokaltevuus/tuenta

Matka	0	9,769	19,135	74,694	94,767	11,328	106,095	108,616	29,584	139,95					
Kaltevuus / pyöristyssäde				-0,01	0,767	-0,036	0,095	0,516	-0,01	-0,028					
Tasausviivan korkeus	72,77	73,11	73,00	72,90	72,80	72,70	72,60	72,50	72,40	72,30	72,05	71,76	71,66	71,56	71,44
Maanpinnan korkeus	72,77	73,08	72,99	72,90	72,73	72,61	72,52	72,48	72,37	72,32	72,00	71,83	71,59	71,55	71,34
Kaarevuus	0,00	19,02	28,65	R=100	51,35	66,33	92,39	100	8,10	R=100	25,65			46,81	
Ajoradan sivukaltevuus	0,00	Sr	Sr		Sr		Sr		Sr		Sr			Sr	

Puistoraitti (Kruununraitti) Väliä Liedontie - Lahdentie (MT140)		Piir. Nro. <b>131</b>
14.6.2024		PÄIVÄMÄÄRÄ <b>14.6.2024</b>
PITUUSLEIKKAUS		KOORDINAATISTO <b>ETRS-GK25</b>
		KORKEUSJÄRJESTELMÄ <b>N2000</b>
		PAPERIKOKO <b>4*A4</b>
Suunnittelija <b>J. Roney</b>	Projektipäällikkö <b>T. Tolonen</b>	MITTAKAAVA <b>1:500   1:100</b>