
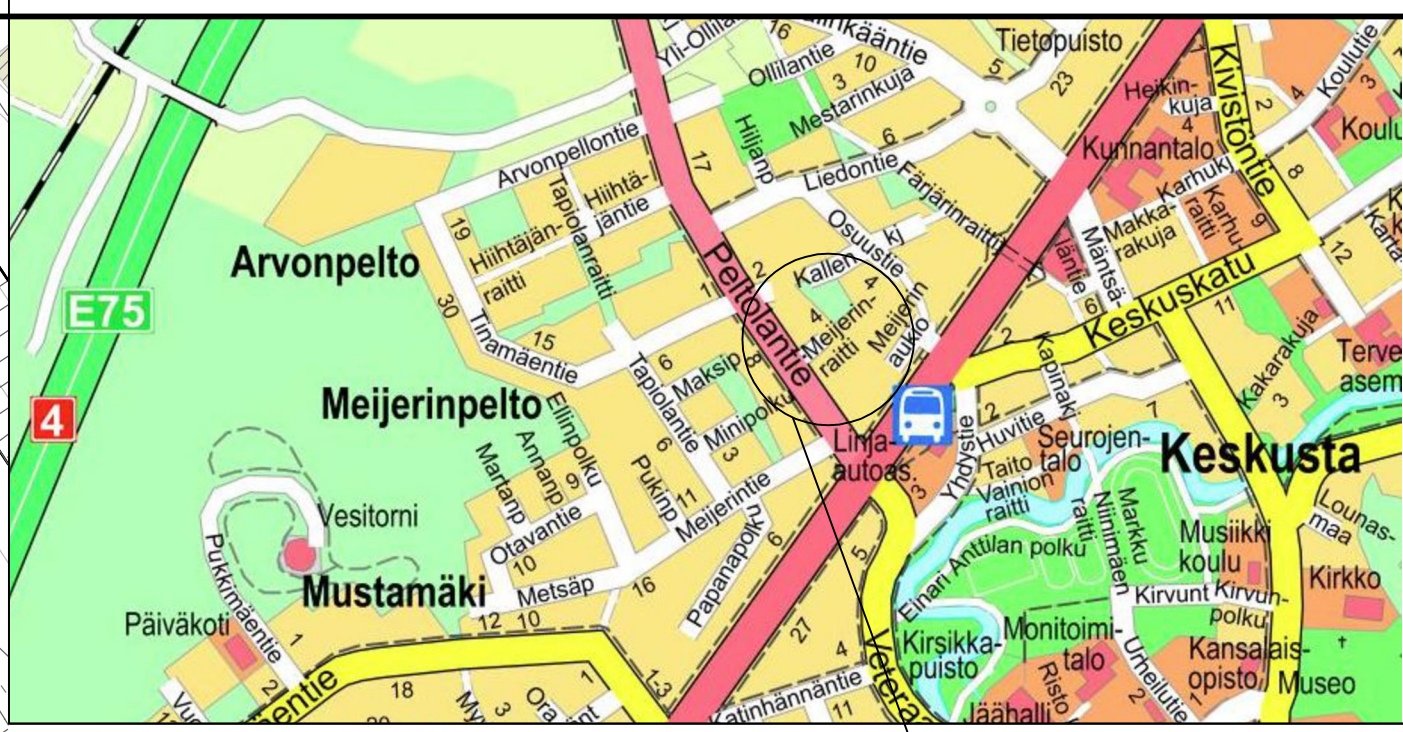


I:\files\Projects\RFI2024\NO1694\RFI2024\NO1694\1510086845\_Meijerinraitti03\_TULOJUSTUS02\_Dwg\101\_KS\_asema\_Meijerinraitti.dwg

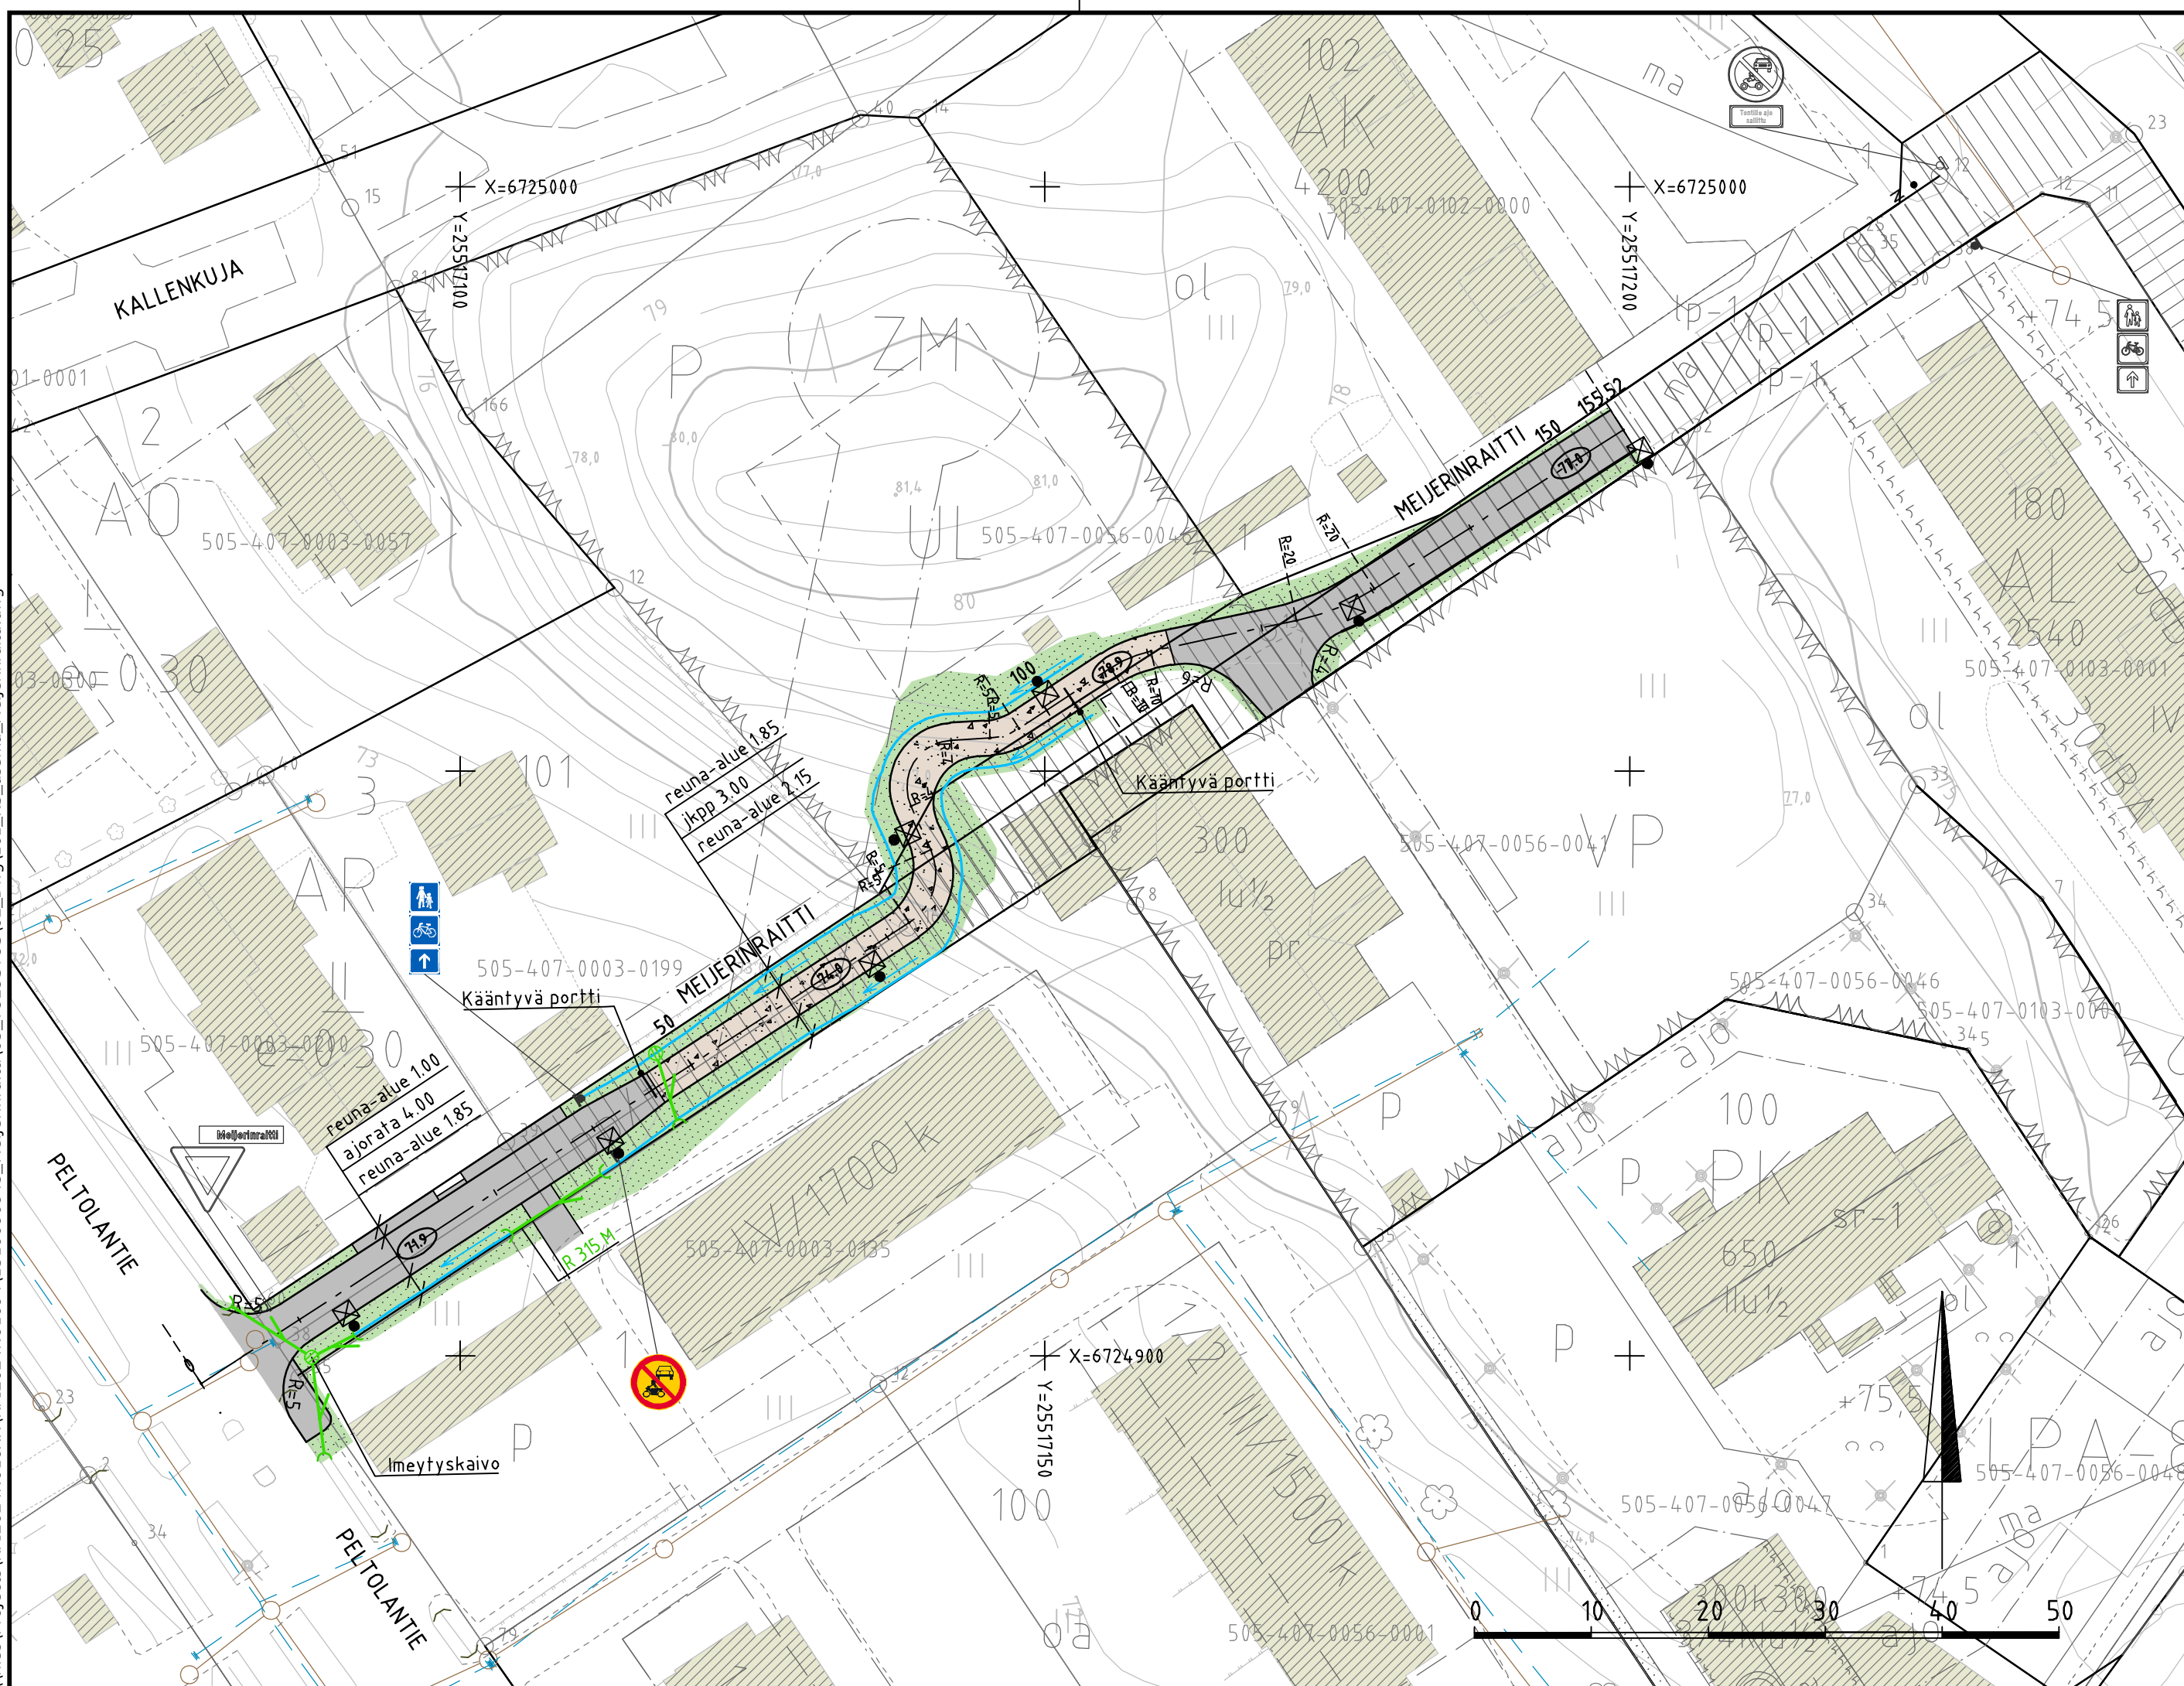

**MERKINTÖJEN SELITYS**

- nykyinen rakennus
- jk+pp-väylä
- kivituhka
- nurmi
- likimääräinen kadun korkeusasema
- valaisin
- asfaltin reuna
- reunatuki
- ritiläkaivo, hulevesiviemäri
- rumpuputki ja rumpunpää
- oja, virtaussuunta
- nykyinen jätevesiviemäri, jätevesikaivo
- nykyinen vesijohto

Koordinaattijärjestelmä	ETRS-GK26
Korkeusjärjestelmä	N2000

Tunn.	Lukum.	Muutos				Nimim.	Päiväys
Rakennuskohteen nimi ja osoite			Piirustuksen sisältö		Mittakaava		
<b>MÄNTSÄLÄ</b> Meijerinraitti			Asemapiirustus		1:500		

<b>Katusuunnitelma</b> 		Suunn.ala		Tiedosto	
		<b>TKA</b> Piirustusno <b>101</b>		Työnro <b>1510086845</b>	
Ramboll Niemenkatu 73 15140 LAHTI puh. 020 755 611 www.ramboll.fi		piir. <b>HEILI</b>		suunn. L. Moilanen	
hyv. M. Sulonen				pvm 29.10.2024	