


Pitkälä

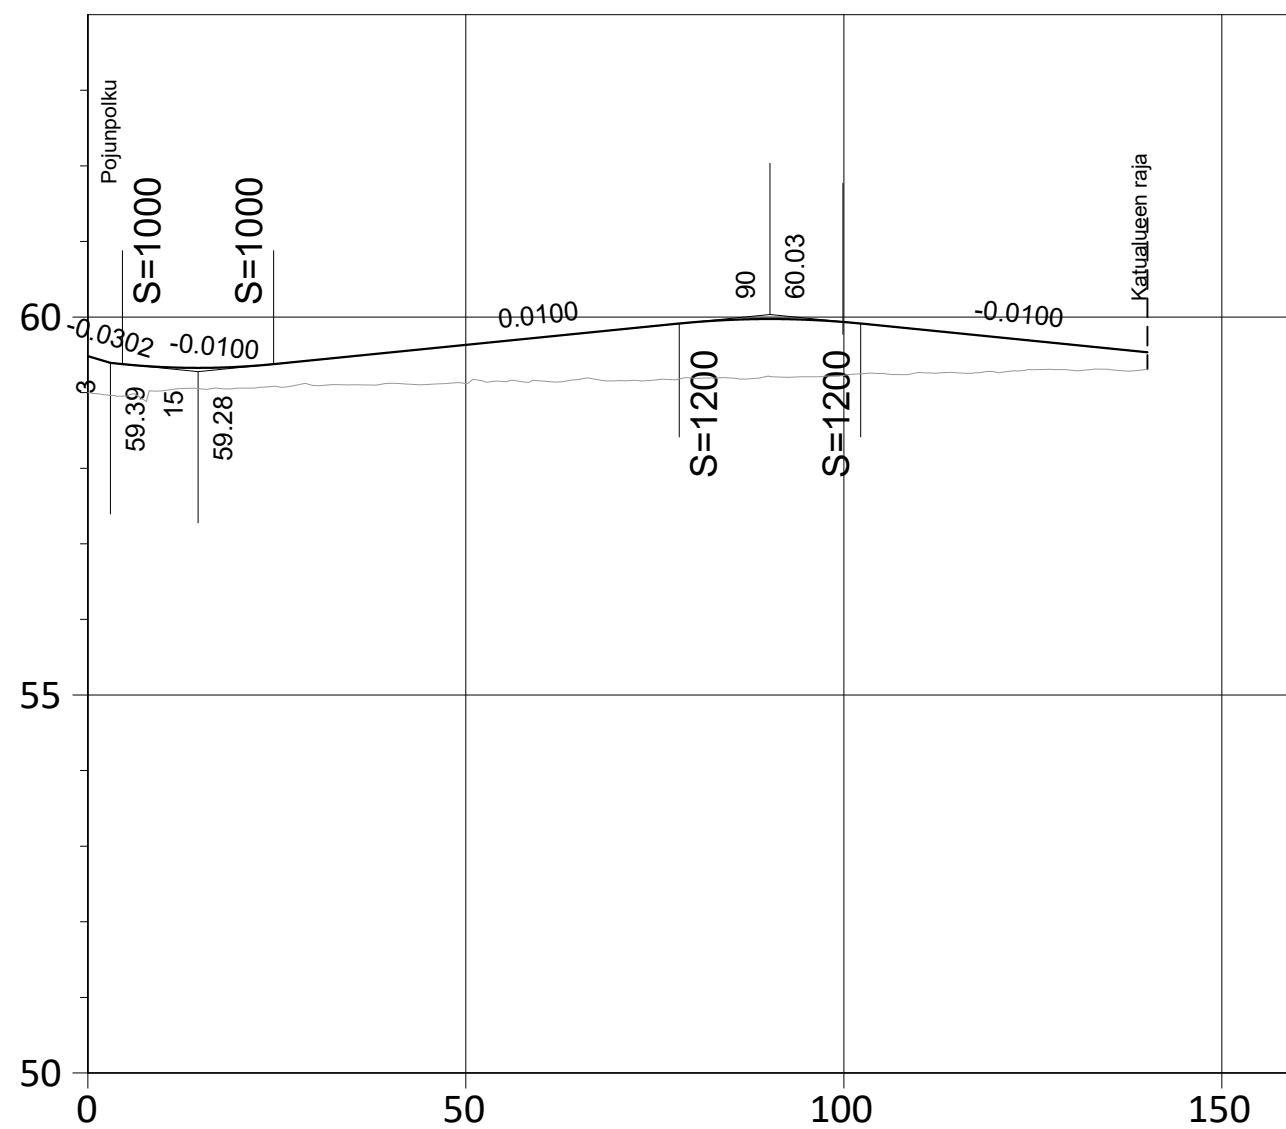


Ajoradan tasausviivan korkeus

59.48	59.34	59.34	59.43	59.53	59.63	59.73	59.83	59.93	59.97	59.93	59.84	59.74	59.64	59.54
59.00	59.03	59.06	59.09	59.12	59.12	59.15	59.16	59.19	59.22	59.23	59.27	59.27	59.30	59.31

Maanpinnan korkeus

Pitkälä PL 60

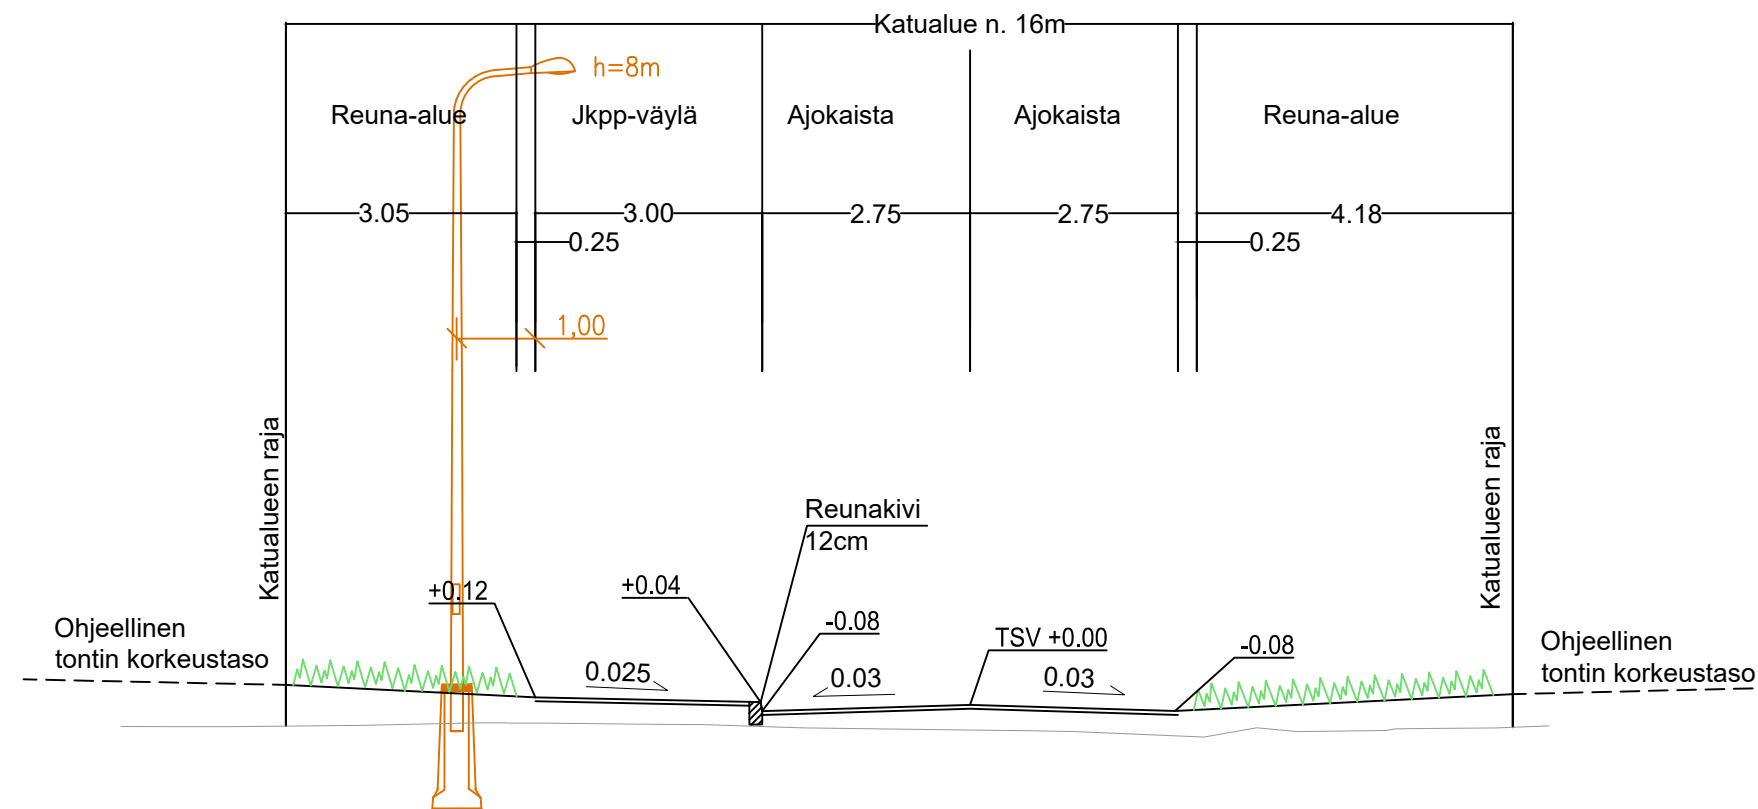

Merkki	Muutos	Pvm	Suunn.	Tark.
Hankkeen nimi Tasalan asemakaava-alue katusuunnitelma				
Piirustuksen sisältö Pituus- ja tyyppipoikkileikkaus Pitkälä				
DESTIA A COLAS COMPANY			MÄNTSÄLÄ	
Pvm 12.11.2024	Suunn. Mika Antinluoma	Pvm	Tark.	
	Proj.pääll. Ilpo Miekka		Hyv.	
Koordinaattijärjestelmä GK24 Korkeusjärjestelmä N2000		Mittakaava 1:1000 / 1:100	Piir.nro 2-03	