


Kurliininkuja

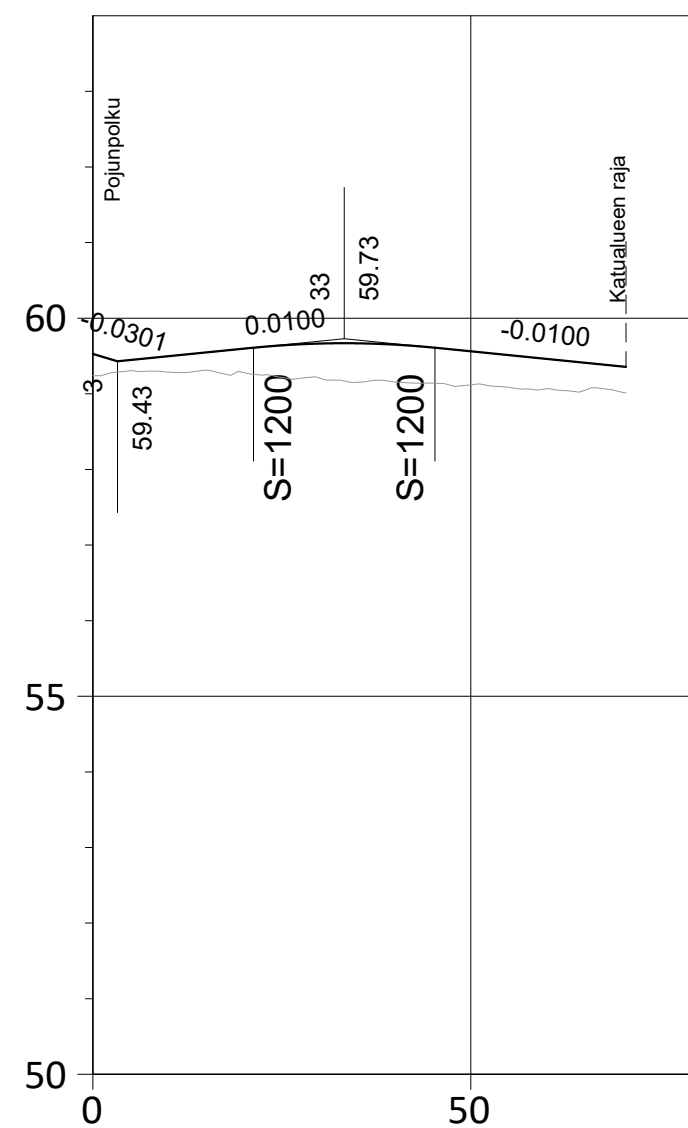


Ajoradan tasausviivan korkeus

59.24	59.53	59.50	59.60	59.66	59.65	59.56	59.46	59.36
59.29	59.50	59.60	59.66	59.65	59.56	59.46	59.36	

Maanpinnan korkeus

Kurliininkuja PL 40

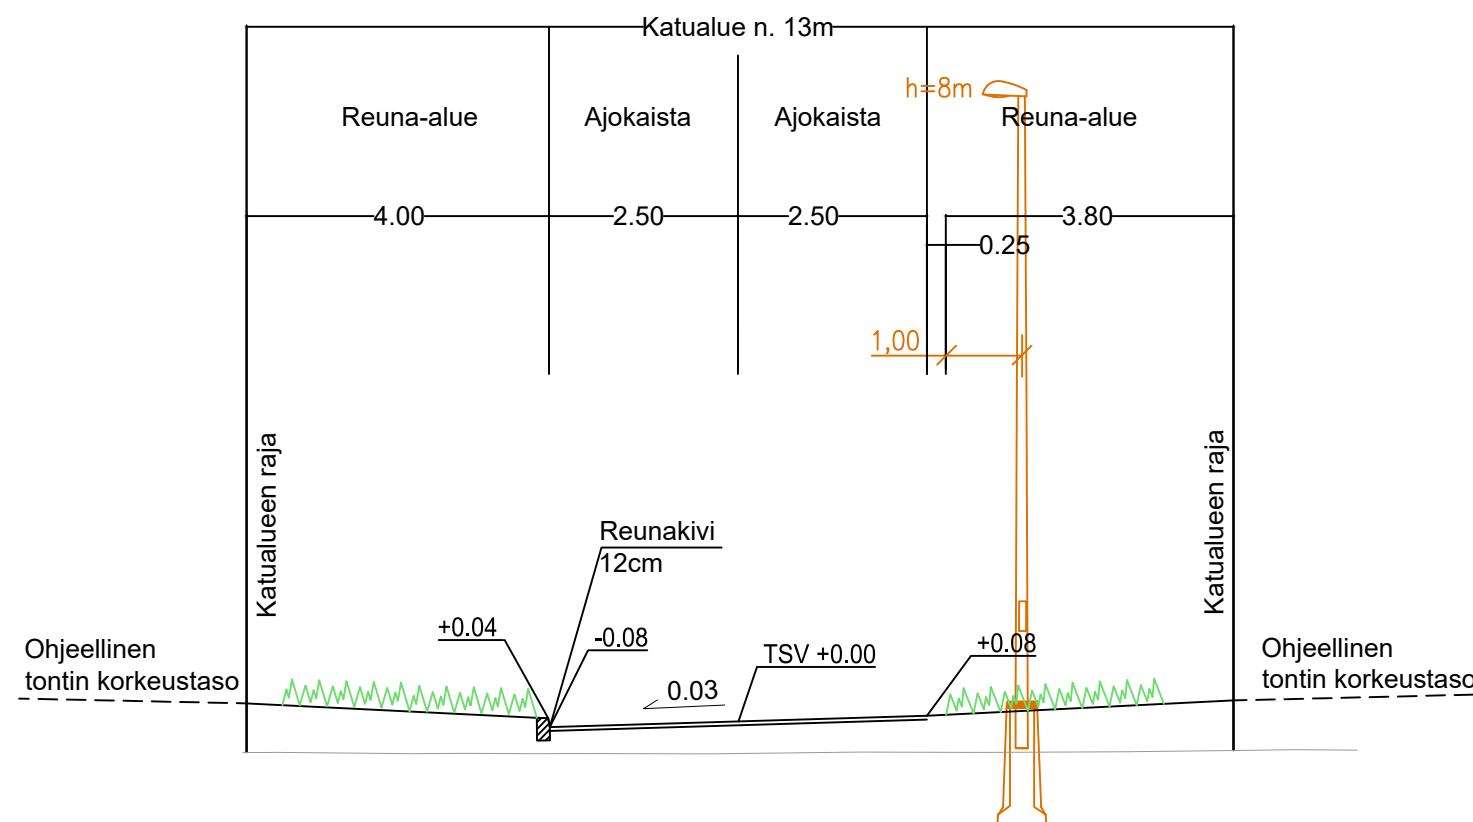

Merkki	Muutos	Pvm	Suunn.	Tark.
Hankkeen nimi Tasalan asemakaava-alue katusuunnitelma				
Piirustuksen sisältö Pituus- ja tyyppipoikkileikkaus Kurliininkuja				
DESTIA A COLAS COMPANY			M MÄNTSÄLÄ	
Pvm 12.11.2024	Suunn. Mika Antinluoma	Pvm	Tark.	
	Proj.pääll. Ilpo Miekka		Hyv.	
Koordinaattijärjestelmä GK24 Korkeusjärjestelmä N2000		Mittakaava 1:1000 / 1:100	Piir.nro 2-04	