


Rajatie

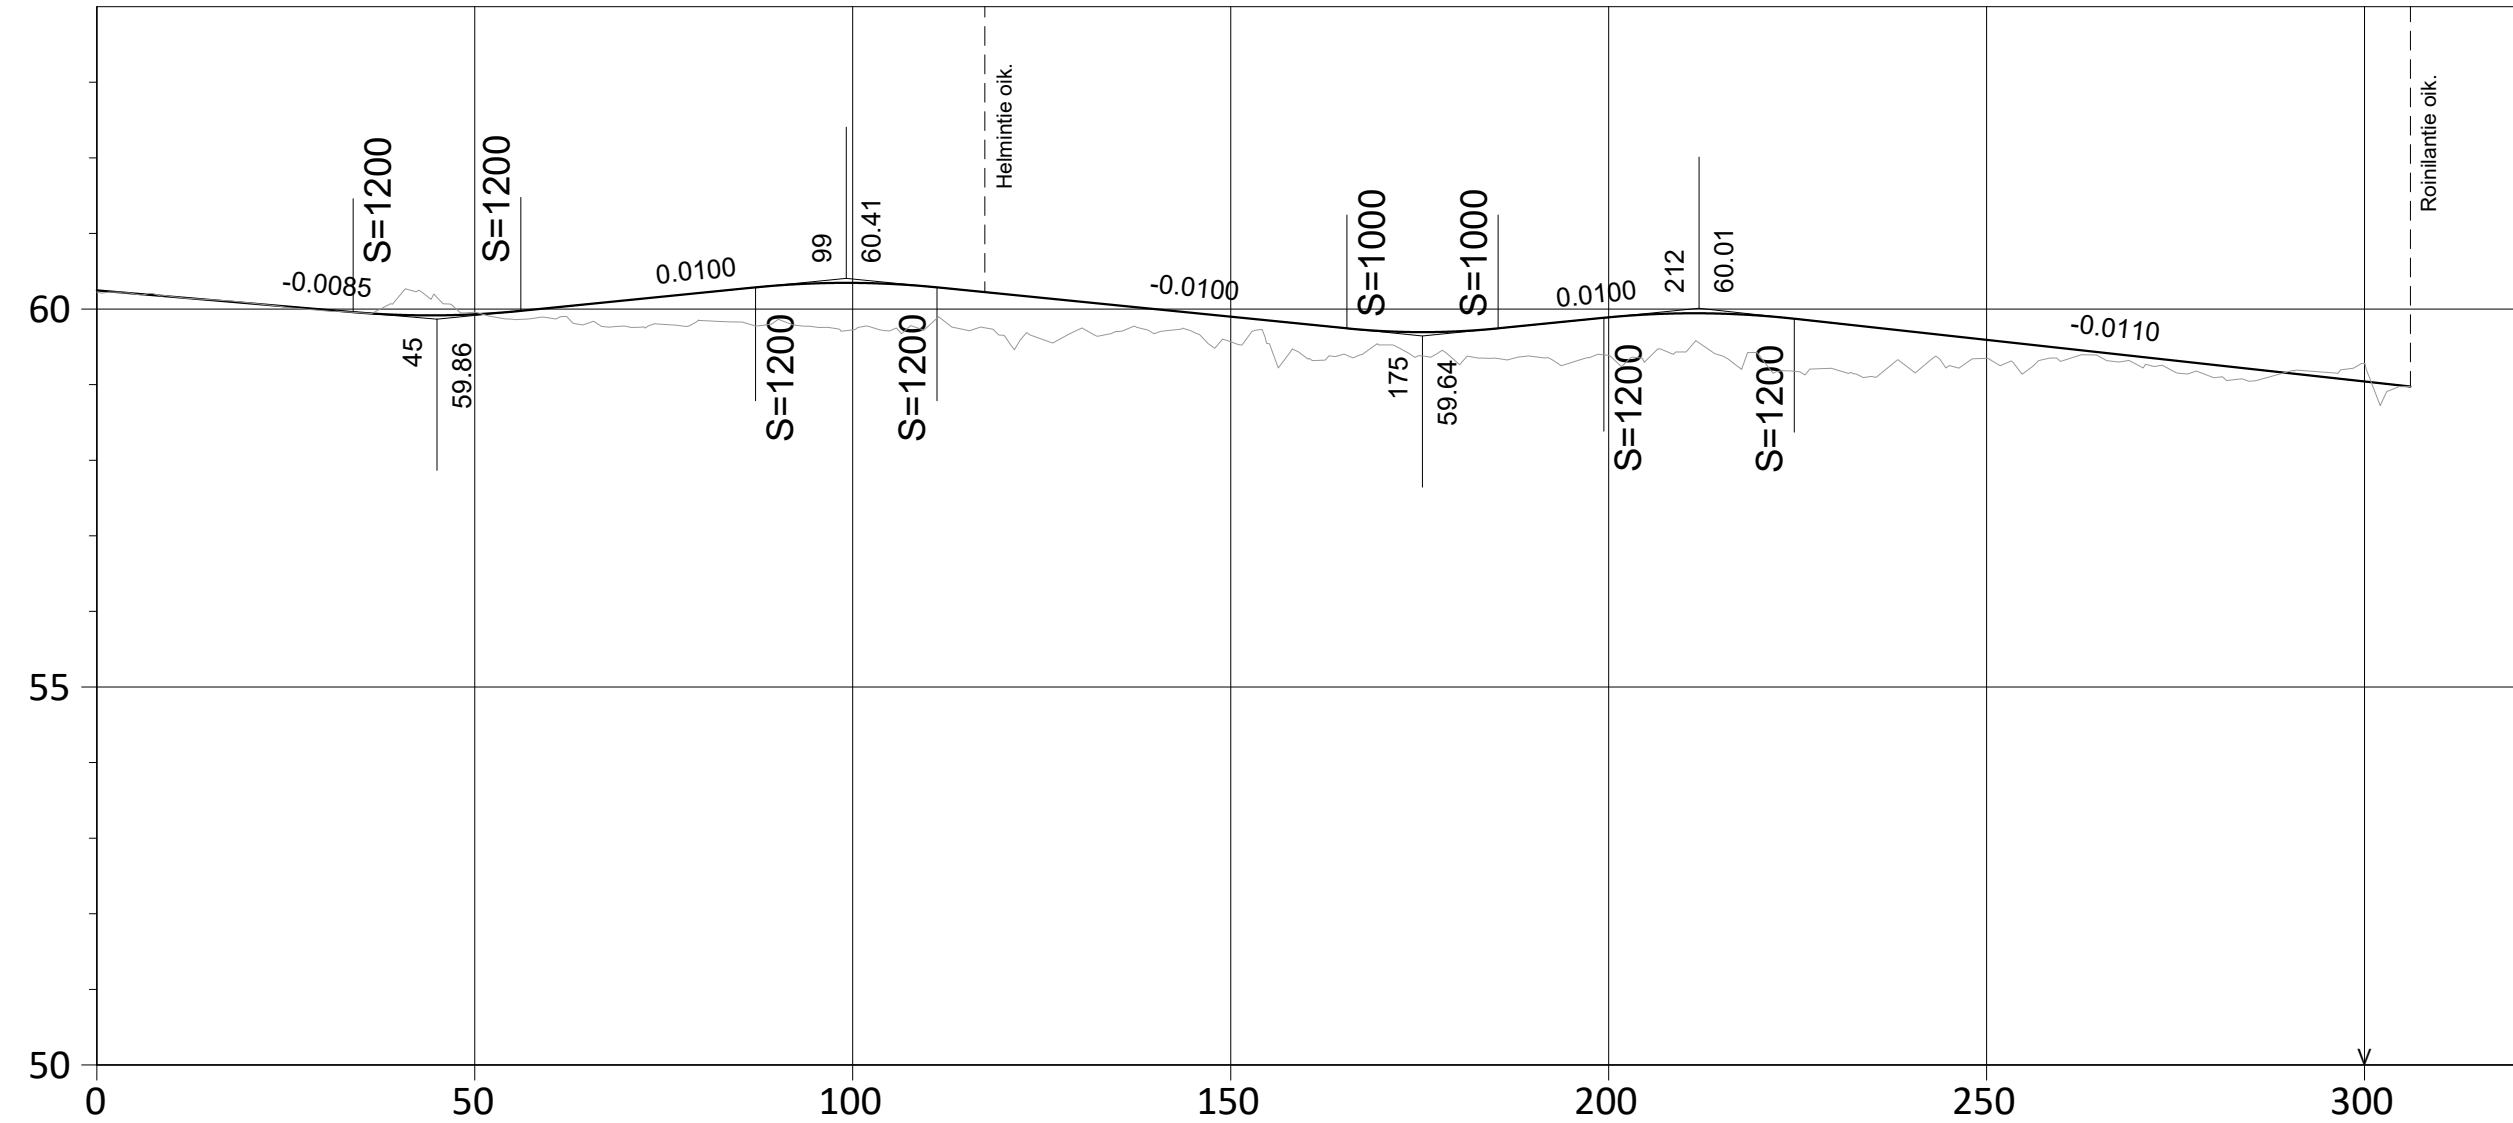


Ajoradan tasausviivan korkeus

Maanpinnan korkeus

60.22	60.25	60.16	60.08	59.99	59.92	59.93	60.01	60.11	60.21	60.31	60.35	60.30	60.20	60.10	60.00	59.90	59.80	59.71	59.70	59.79	59.89	59.94	59.91	59.81	59.70	59.59	59.48	59.37	59.26	59.09	59.15	59.04	
60.16	60.08	59.99	59.92	59.93	60.01	60.11	60.21	60.31	60.35	60.30	60.20	60.10	60.00	59.90	59.80	59.71	59.70	59.79	59.89	59.94	59.91	59.81	59.70	59.59	59.48	59.37	59.26	59.09	59.15	59.04			

Rajatie PL 100

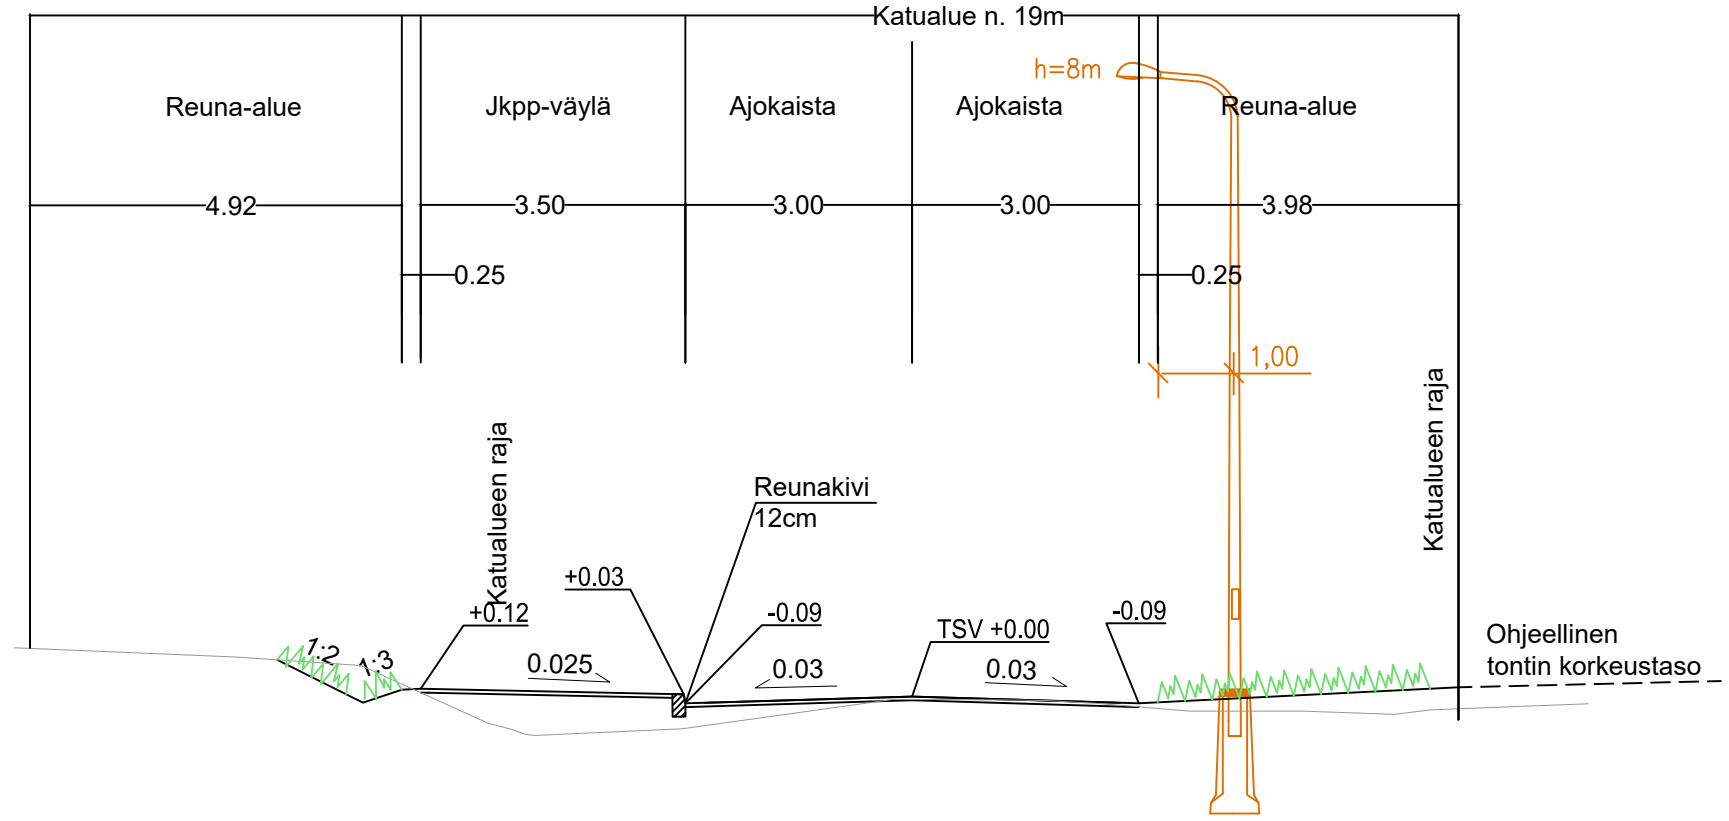

Merkki	Muutos	Pvm	Suunn.	Tark.
Hankkeen nimi Talalan asemakaava-alue katusuunnitelma				
Piirustuksen sisältö Pituus- ja tyyppipoikkileikkaus Rajatie				
DESTIA A COLAS COMPANY		MÄNTSÄLÄ		
Pvm 12.11.2024	Suunn. Mika Antinluoma	Pvm	Tark.	
	Proj.pääll. Ilpo Miekka		Hyv.	
Koordinaattijärjestelmä GK24 Korkeusjärjestelmä N2000		Mittakaava 1:1000 / 1:100	Piir.nro 2-05	