

A0-1
125
10:195
e=0.25
II
2 ap/ asunto


NYKYTILANNE:

TONTTI: 2483 m²
RAK.OIK: 621 k-m²

TONTTIJAON JÄLKEINEN TILANNE:

A-OSA:
TONTTI: 1400 m²
RAK.OIK: 350 k-m²

B-OSA:
TONTTI: 1083 m²
RAK.OIK: 271 k-m²

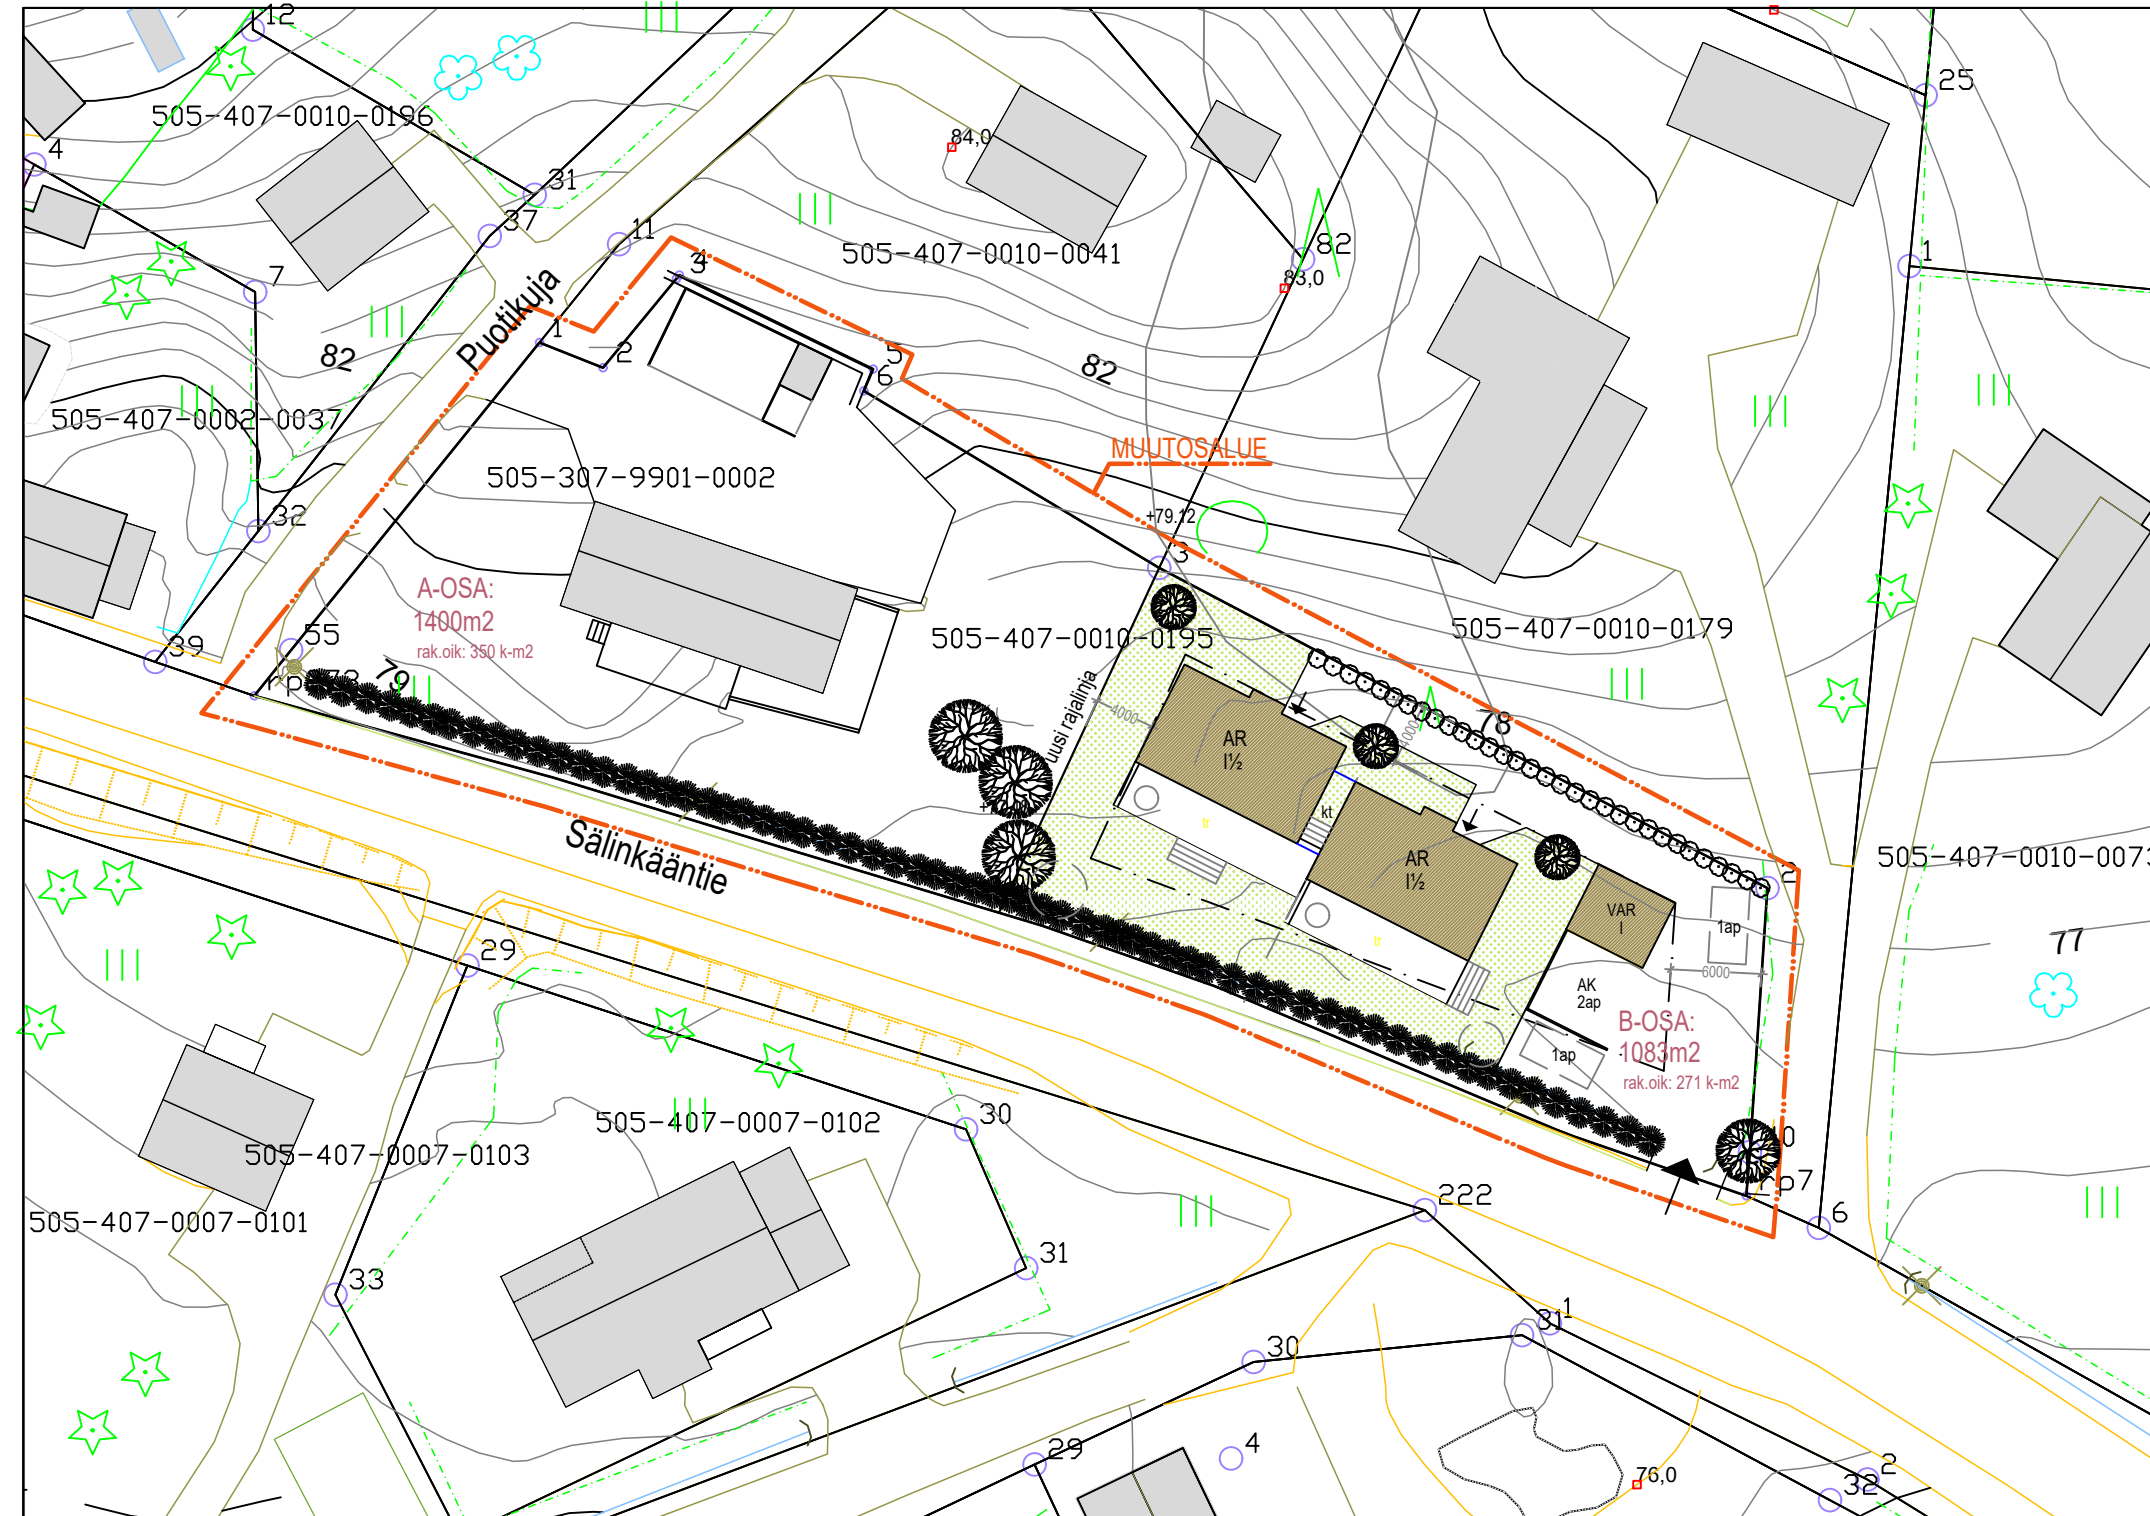

LUONNOSPIIRUSTUS 19.3.2025



K.OSA	KORTTELI/TILA	TONTTI/RNo	VIRANOMAISTEN MERKINTÖJÄ	
MÄNTSÄLÄ	125	10:195		
RAKENNUSTOIMENPIDE			PIIRUSTUSLAJI	JUOKS.No
KAAVAMUUTOS			PÄÄPIIRUSTUS	1
RAKENNUSKOHTEN NIMI JA OSOITE			PIIRUSTUKSEN SISÄLTÖ	MITTAKAAVAT
TALO AUKIA - Viitesuunnitelma			ASEMAPIIRUSTUS	1:500
PUOTIKUJA 1 04600 MÄNTSÄLÄ				

SUUN.AL	TYÖ No	PIIR.No	MUUTOS
ARK		1	
ARKKITEHTUURITOIMISTO RÄTY OY HONKASTENTIE 40 04630 SAAKSJÄRVI jussi@ark-kr.fi	YHT.HENK. J.RÄTY		
PÄIVÄYS 19.3.2025			040-5295130

JUSSI RÄTY, ARKKITEHTI SAFA