

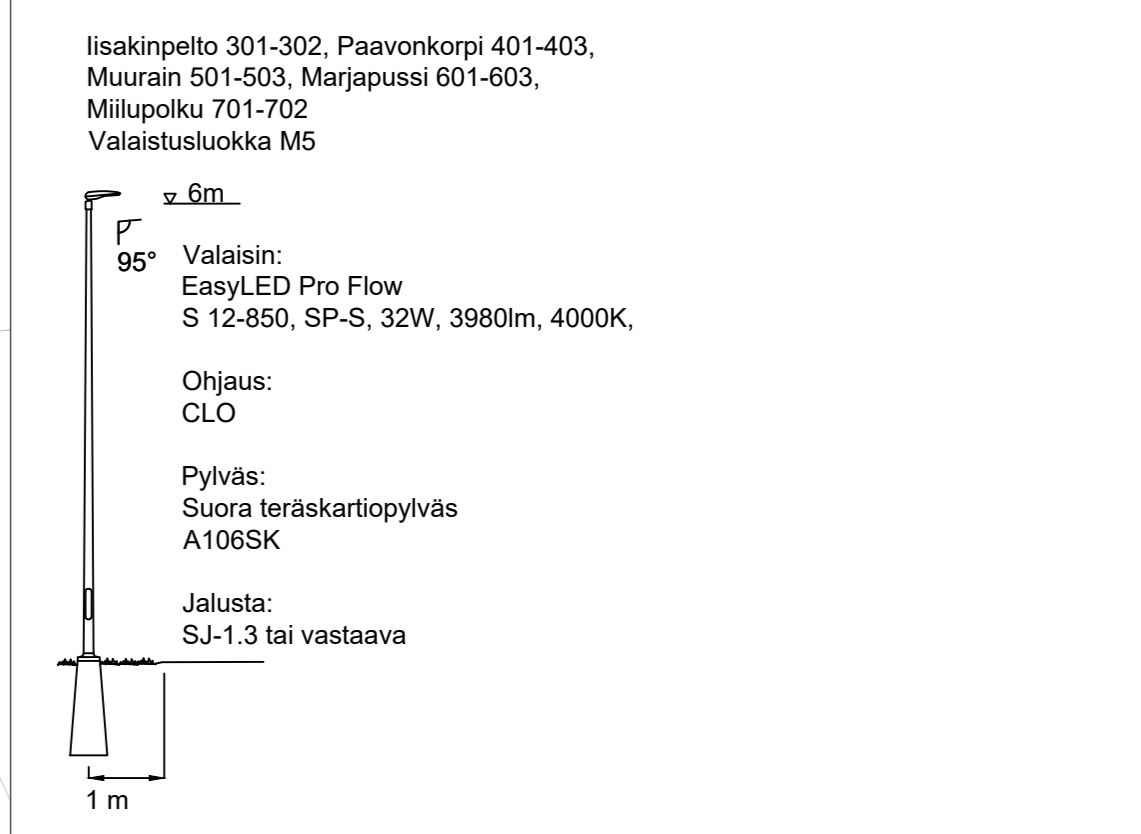
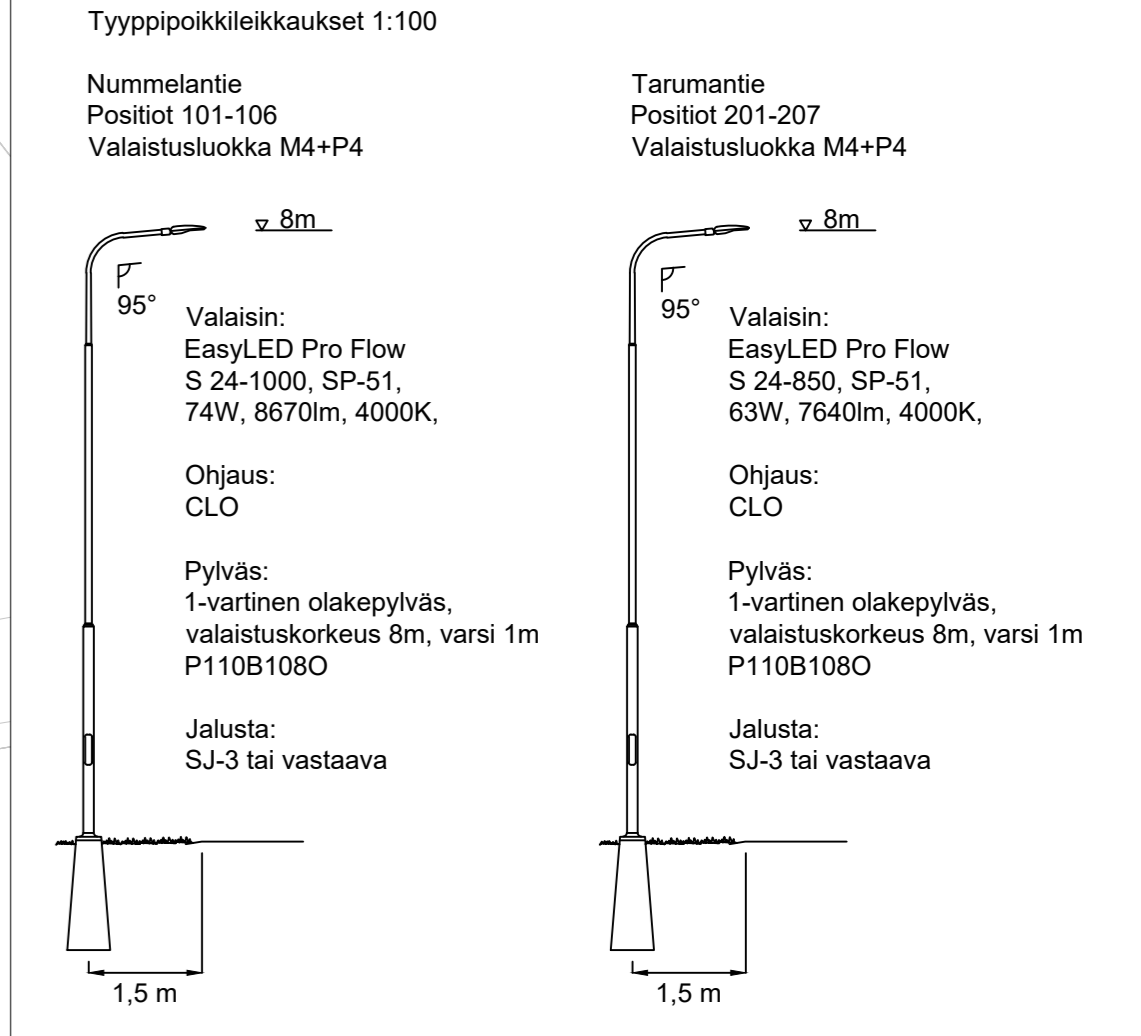


Liite 3. Valaistuksen suunnitelma ja urakka-alue

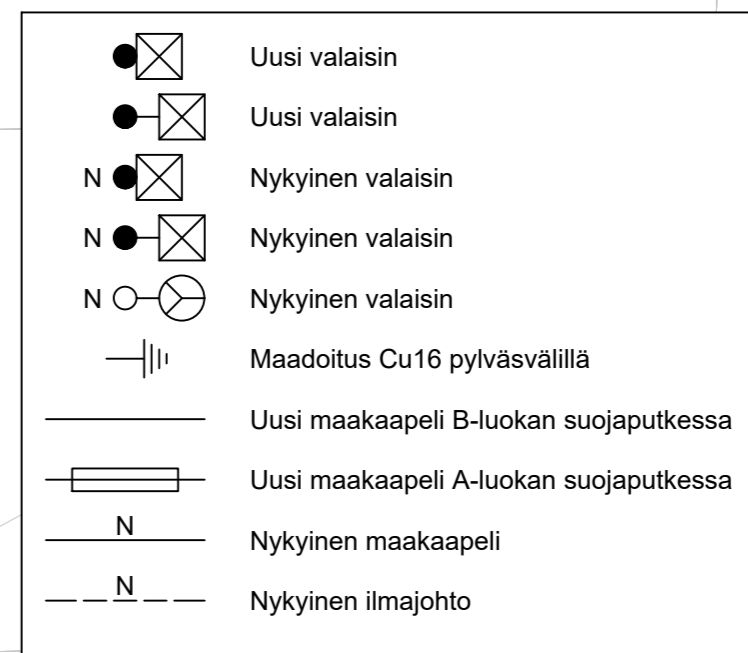

Tarvike	Määrä
EasyLED Pro Flow S 12-850 SP-S 32W 4000K	13 kpl
EasyLED Pro Flow S 24-850 SP-S1 63W 4000K	7 kpl
EasyLED Pro Flow S 24-1000 SP-S1 74W 4000K	6 kpl
Suora teräskartiopylväs, h=6m, A106SK	13 kpl
1-vartinen olakepylväs, h=8m varsi 1m, P110B108O	13 kpl
Jalusta 8m pylväälle, esim. SJ-1.3	113 kpl
Jalusta 6m pylväälle, esim. SJ-3	13 kpl
Kytkenäkaluste, esim. LCK4-16-10A	26 kpl
Valaisinkaapeli MMJ5x1,5S	235 m
Maakaapeli AXMK4x35S	873 m
A-luokan suojaputki 110mm	115 m
B-luokan suojaputki 110mm	645 m
Maadoituskupan CU16	175 m

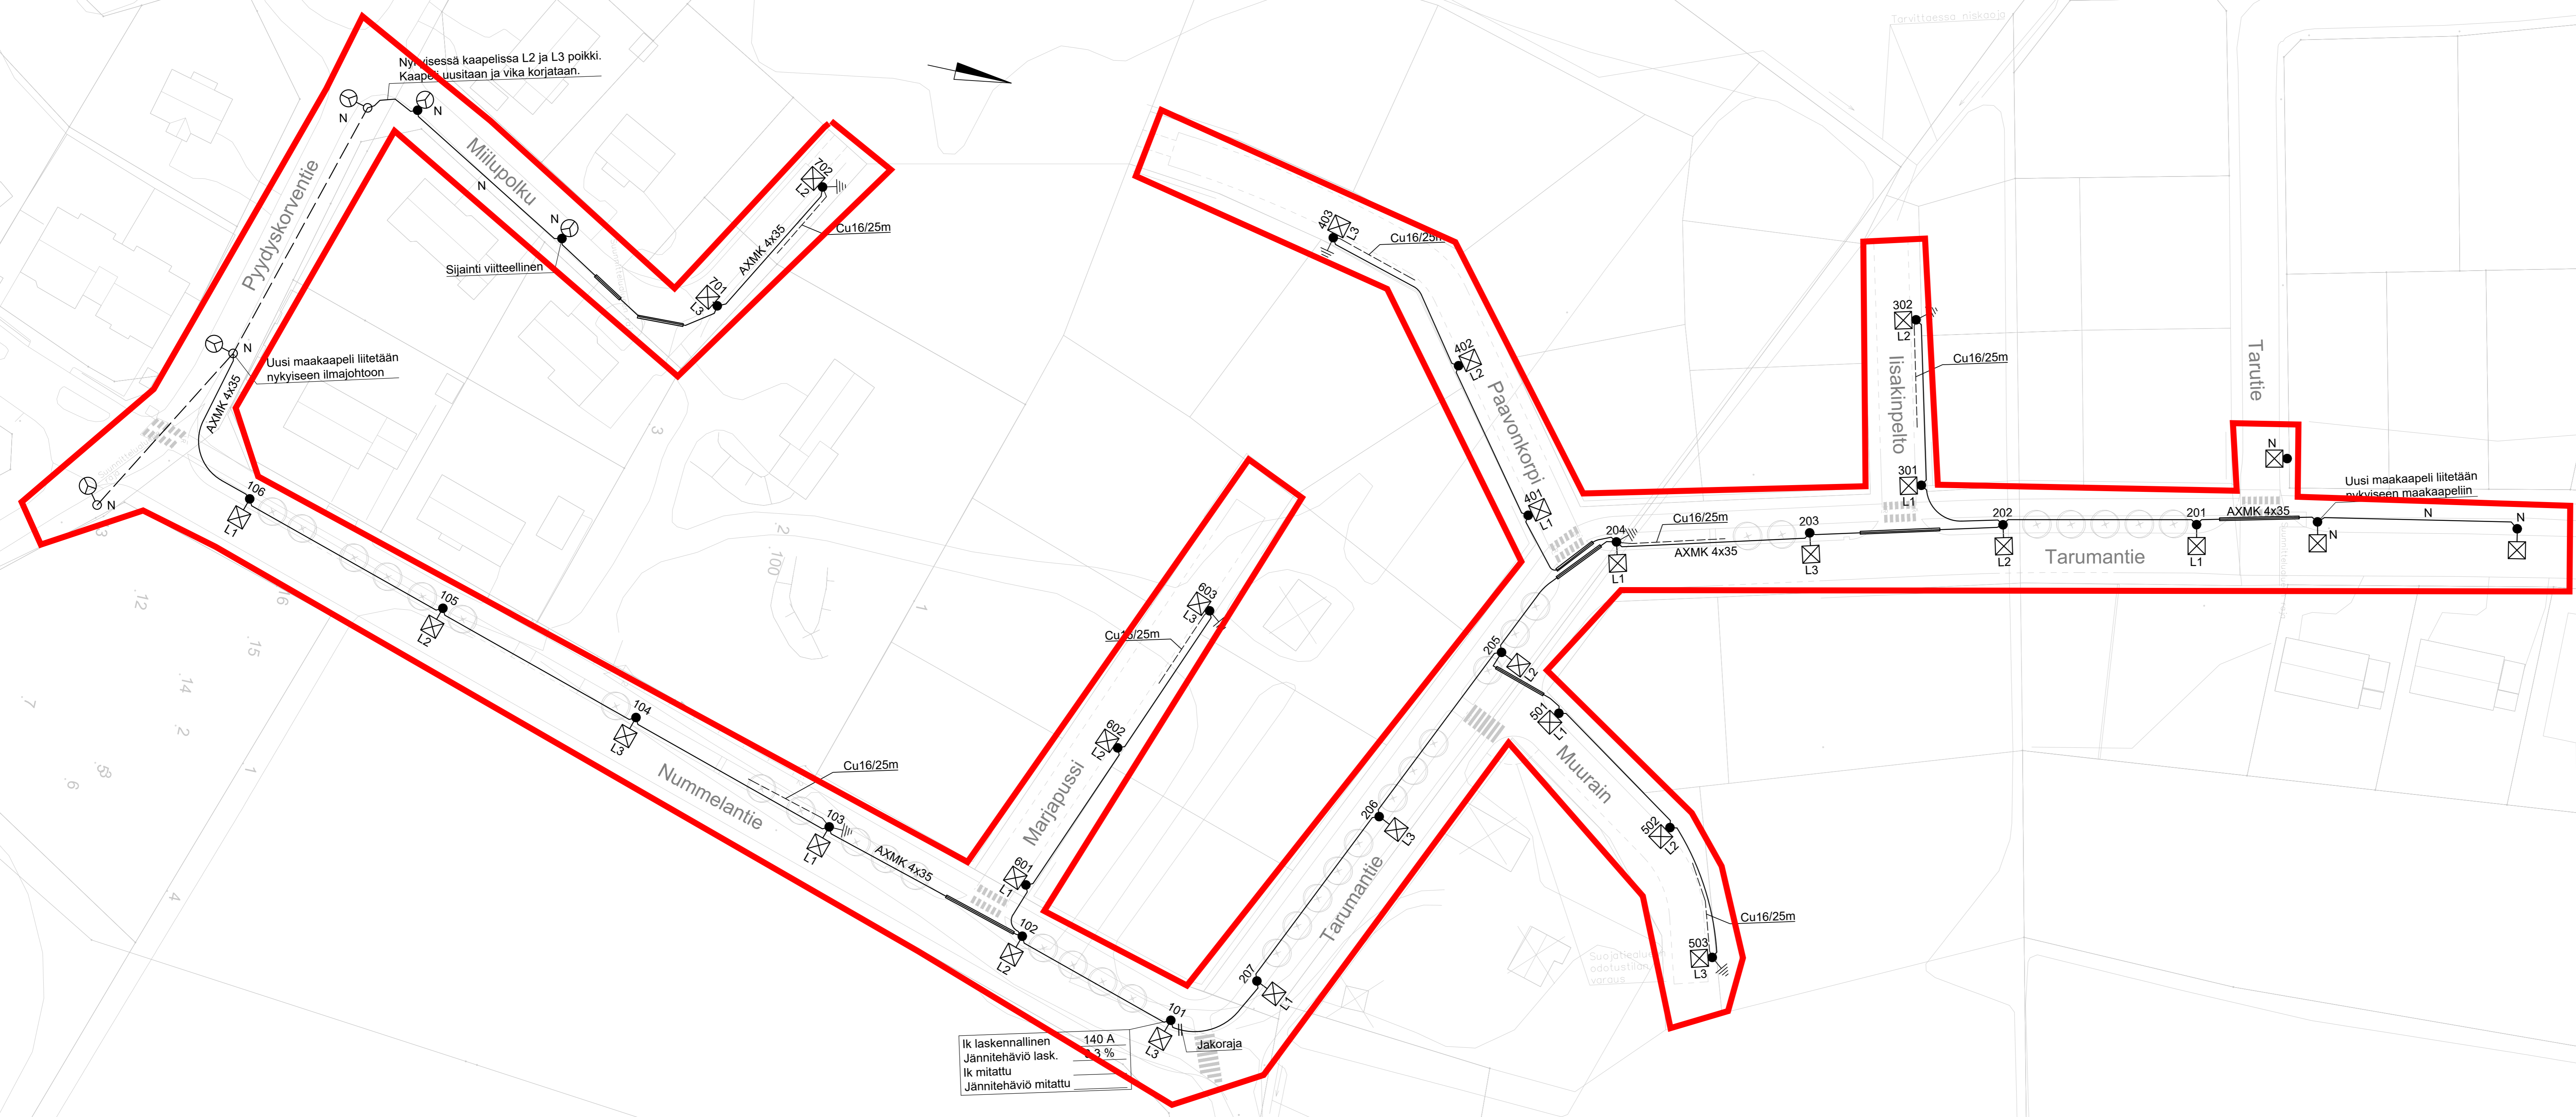

Ik laskennallinen
Jännitehäviö lask.
Ik mitattu
Jännitehäviö mitattu

140 A
3 %

Turnus	Muutos	Suunn.	Pvm
-	-	-	-
WSP FINLAND OY KALLIOPOHJANTIE 10 00100 TAMPERE 0207 848 11		SUUNNITTELIJA H. Myllyoja, A. Saari TARK. T. Ritvanen	PVM 14.12.2020 HYV. E.-R. Rautarinta P.I. R. SILDINEN
Rakennuskohteen nimi ja osoite TARUMA TARUMANTIE, NUMMELANTIE, IISAKINPELTO, PAAVONKORPI, MUURAIN, MARJAPUSSI, MIILUPOIKU		Piirustuksen sisältö VALAISTUSSUUNNITELMA	Mittakaavat 1:500
Mantsälän kunta Tekniset palvelut Heikinkuja 4 04600 Mantsala p. 019 264 5274		Pvm 14.12.2020 Suunn. H. MYLLOYJA, A. SAARI Piiri A. SAARI P.I. R. SILDINEN	Piirustuksen nro 221 Viranomaisten arkistointimerkintä