


Liite 4. Urakka-alue (katu- hulevesi ja vesihuolto)

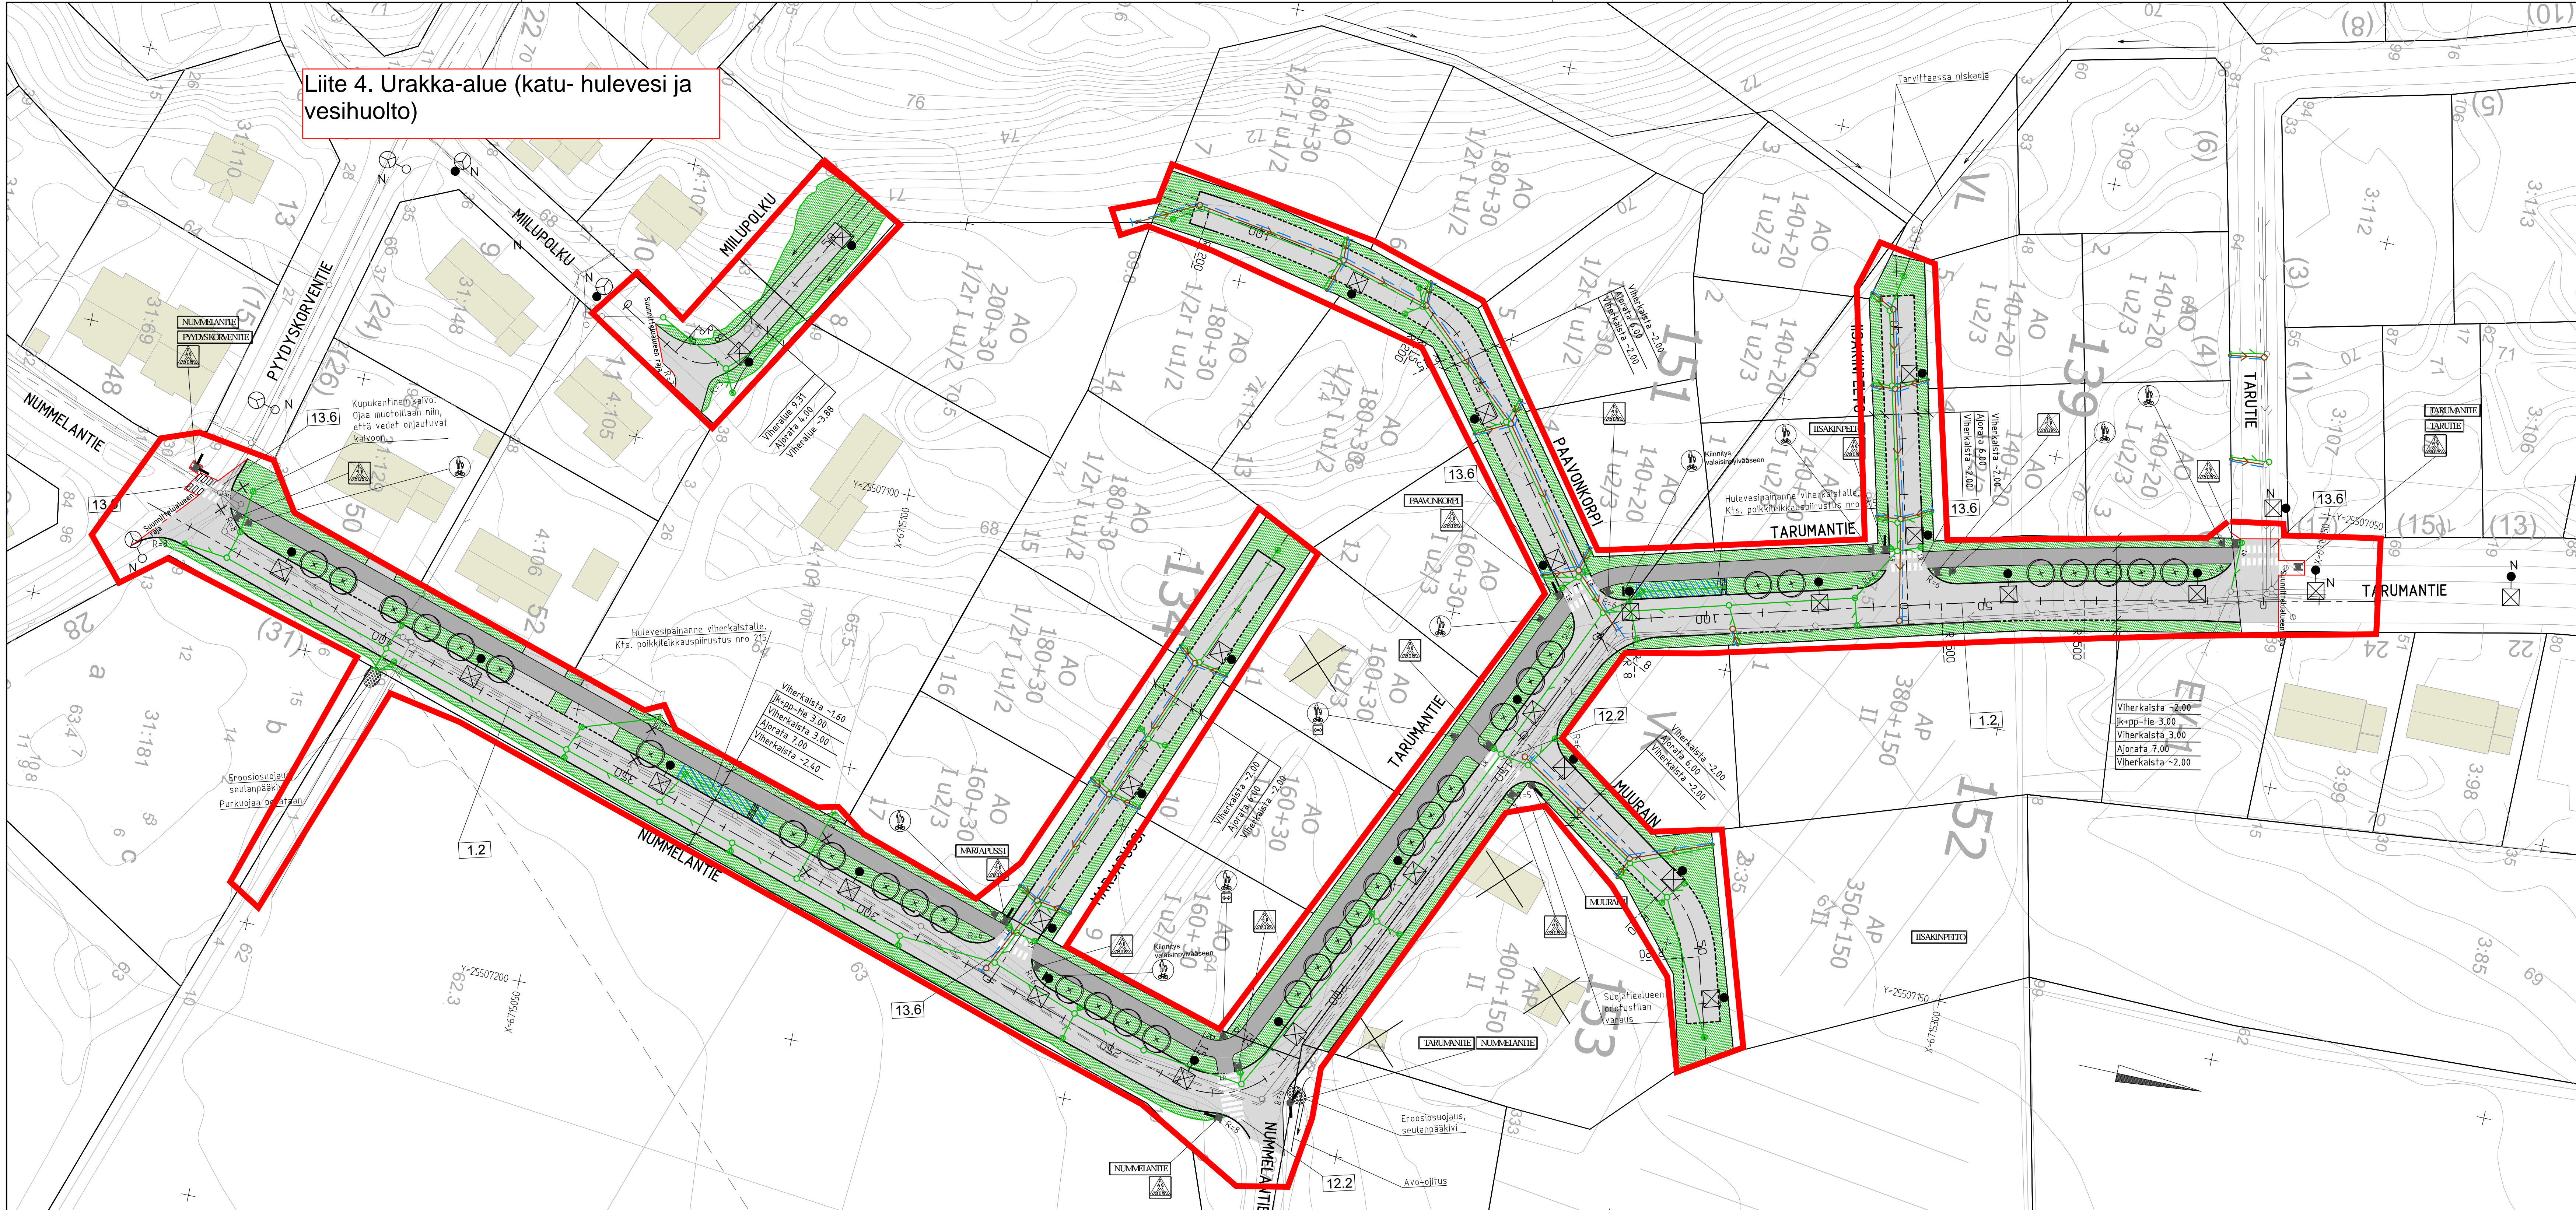

- MERKINNÄT:**
- Suunniteltu betoninen madallettu reunakivi, näkyvä korkeus 80 mm
 - Suunniteltu betoninen reunakivi, näkyvä korkeus 120 mm
 - Suunniteltu betoninen luiskafttu reunakivi, näkyvä korkeus 40 mm
 - Suunniteltu hulevesiviemäri
 - o o o Suunniteltu hulevesiviemärin tarkastuskaivo, tarkastusputki, ritiläkaivo
 - Suunniteltu jätevesiviemäri
 - o o Suunniteltu jätevesiviemärin tarkastuskaivo, tarkastusputki
 - Suunniteltu vesijohto, sulkuventtiili
 - Nykyinen hulevesiviemäri
 - Nykyinen jätevesiviemäri
 - Nykyinen vesijohto
 - Suunniteltu oja
 - o x Istutettava puu, 34 kpl
Sorbus x thuringiaca 'Fastigiata' - kartiotaahtanpöhljää, taimikoko 14-16
 - Suunniteltu hulevesipainanne
 - Nupukivi
 - Nurmetus
 - Ajorata
 - Kevyen liikenteen väylä
 - o x Uusi valaisin
 - o x Nykyinen valaisin
 - o x Uusi liikennemerkki
 - 1.2 Tiemerkinän numerolyhenne

HUOM. ASENNETTAVAT LIKENNEMERKIT TULEE OLLA UUDEN TIELIIKENNELAIN MUKAISIA!

Tunnus	Muutos	Summ.	Pvm
WSP FINLAND OY KELOPORINKATU 1 D 33100 TAMPERE 02075841		SUUNNITTELJA M. Hintala TARK. R. Kolu	PVM. 14.12.2020 HYV. E-R. Rautarinta
Rakennuskohteen nimi ja osoite TARUMA TARUMANTIE, NUMMELANTIE, IISAKINPELTO, PAUVONKORPI, MURAIN, MARJAPUSSI, MILJUPOLKU		Piirustuksen sisältö ASEMAPIIRUSTUS	
Mitäkövät 1:500		Pvm 14.12.2020 Summ. M. HINTALA Piirtäjä M. HINTALA Hyväksyjä M. SULLONEN	
Mäntsälän kunta Tekniset palvelut Heikinkuja 4 04600 Mäntsälä p. 019 264 5274		Piirustuksen nro 201 Viranomaisen arkkitehtimerkintöjä	